



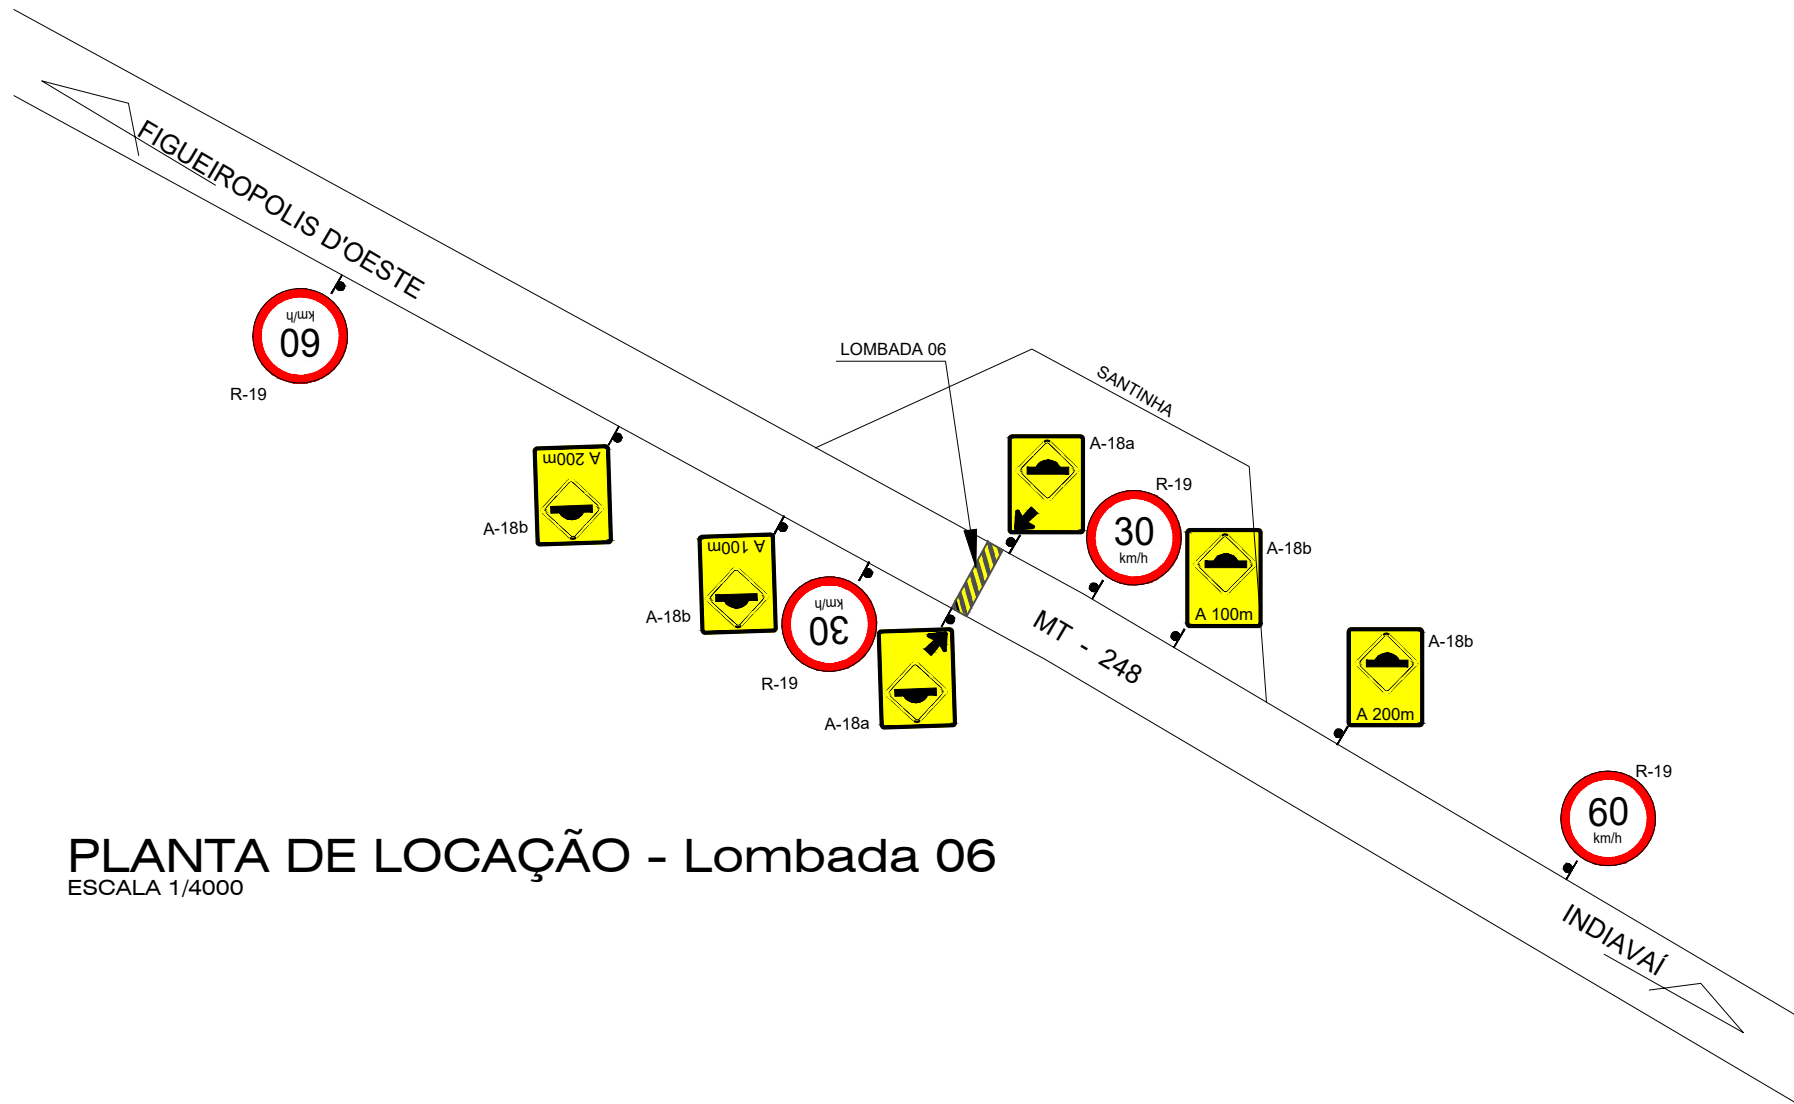

PLANTA DE LOCAÇÃO - Lomhada 06

ESCALA 1/4000

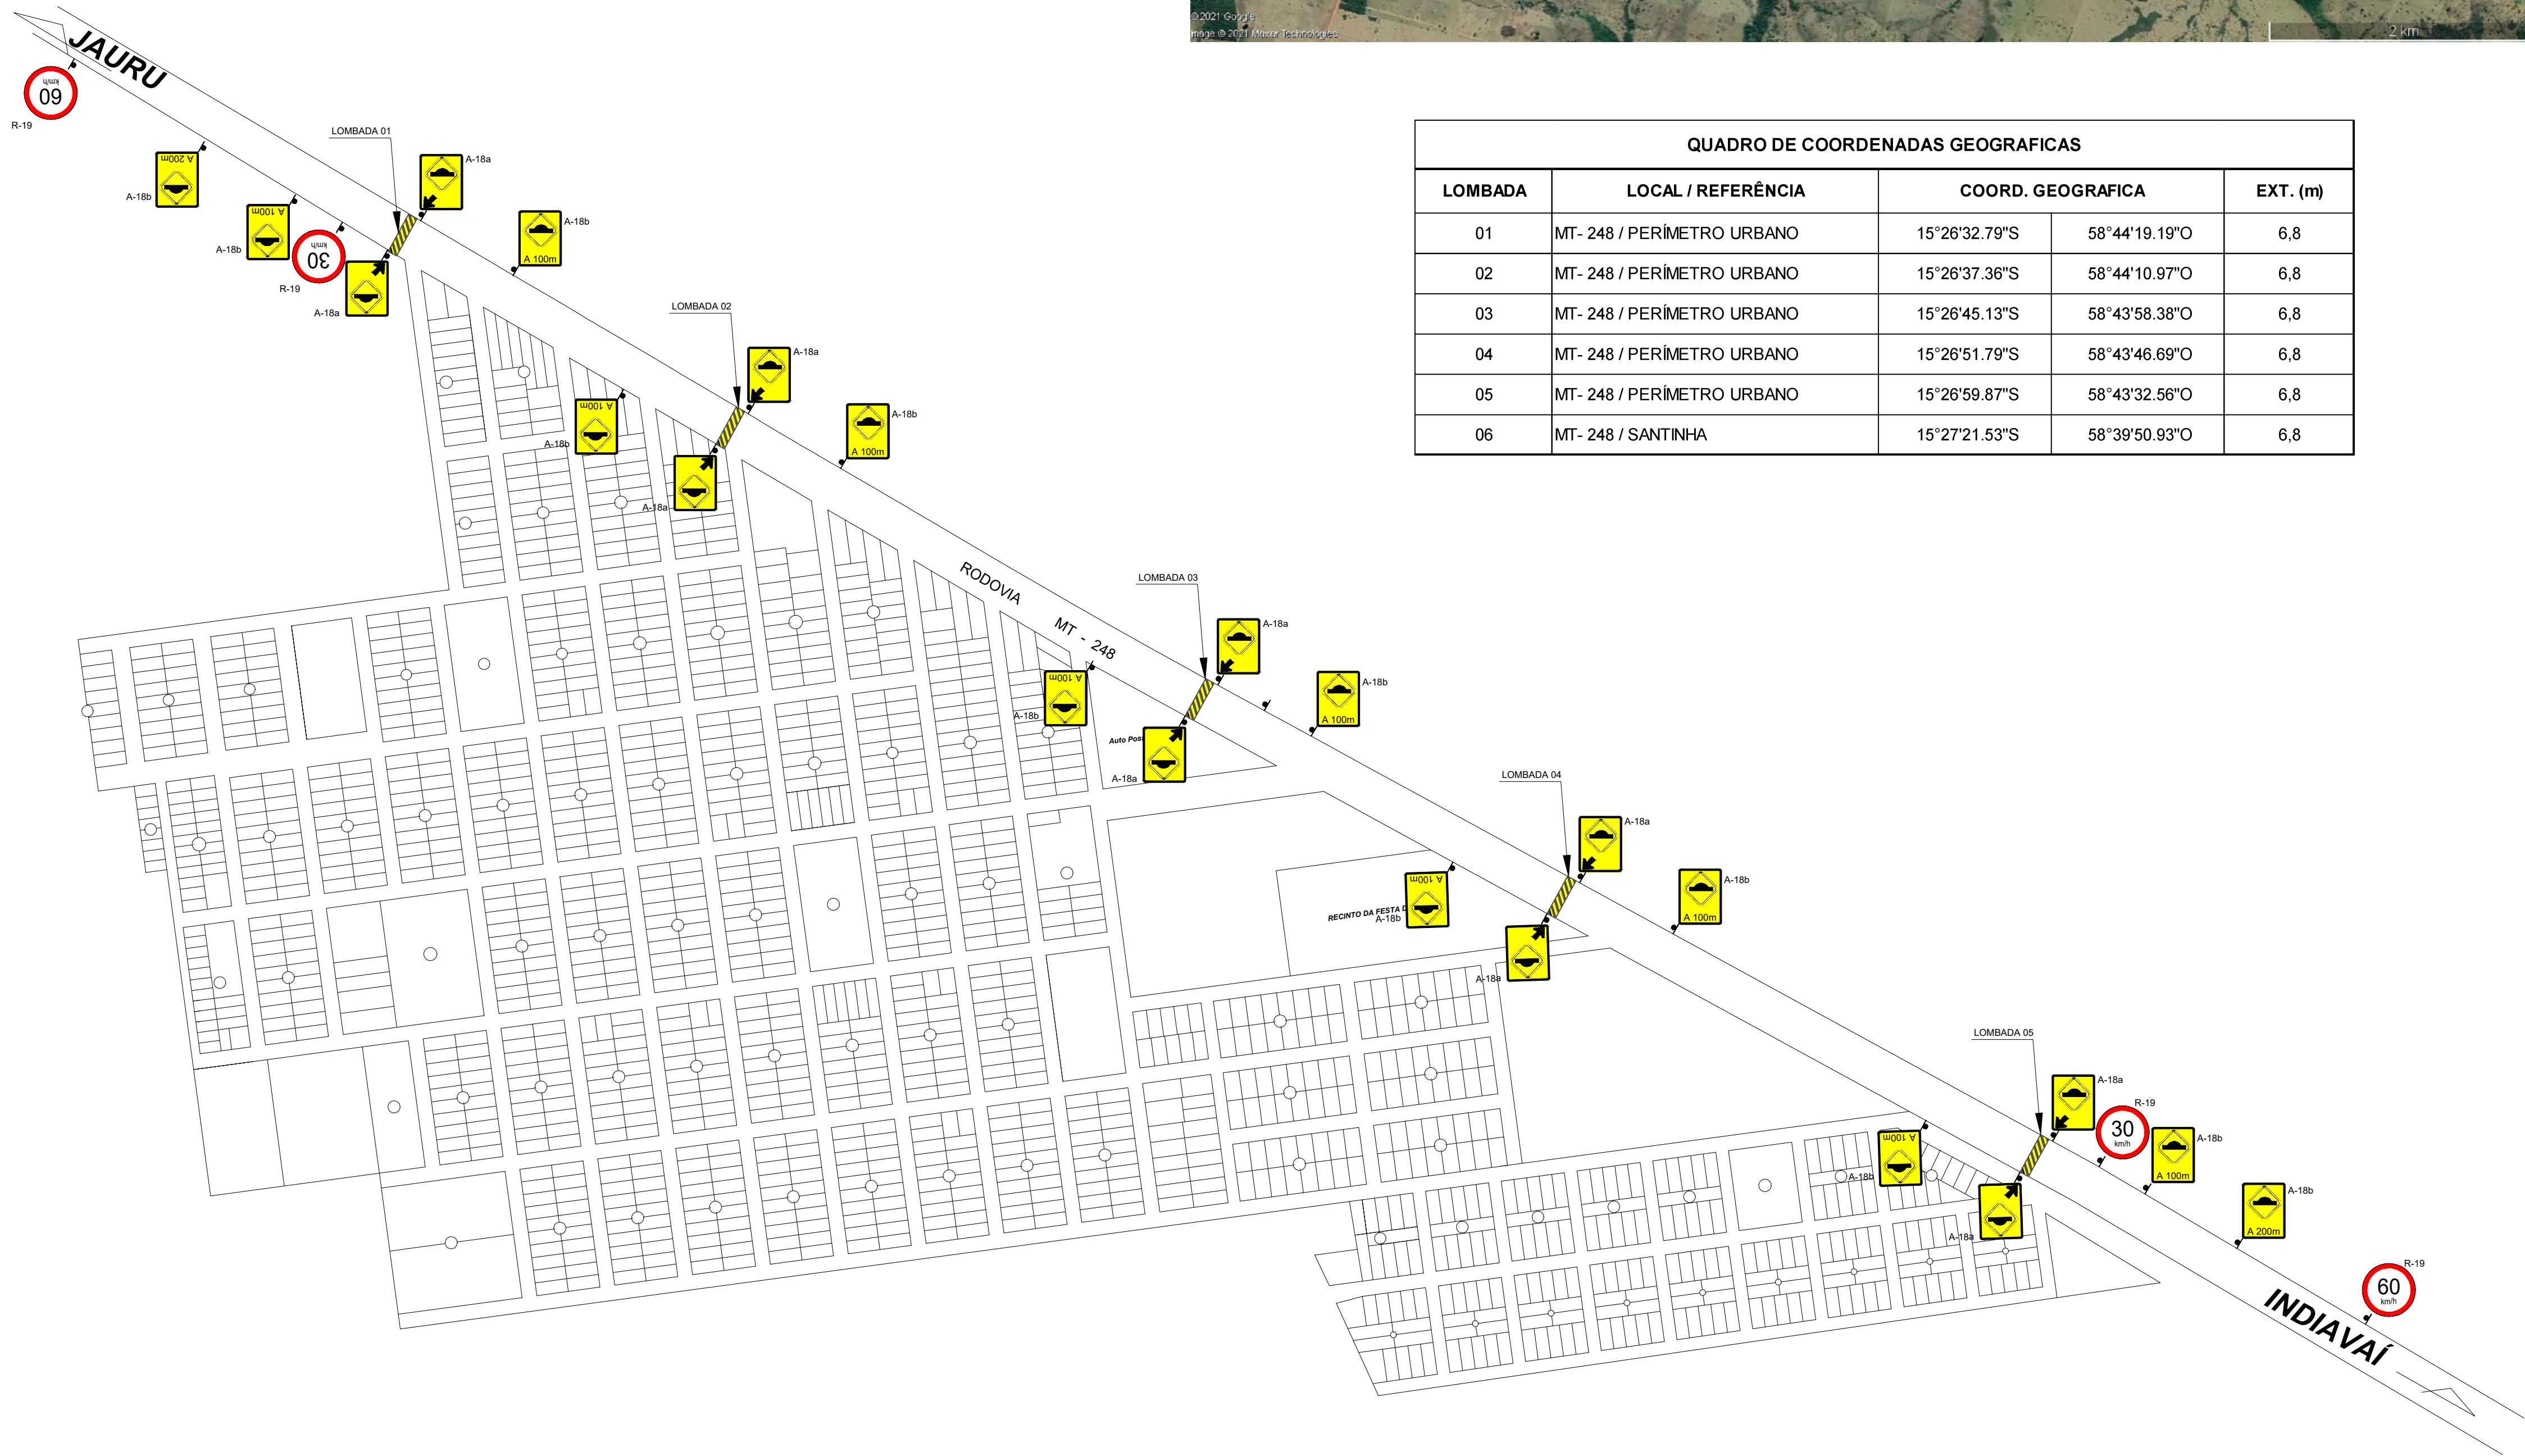

PLANTA DE LOCAÇÃO - PERÍMETRO URBANO

Lombadas: 01;02;03;04 e 05

ESCALA 1/4000



QUADRO DE COORDENADAS GEOGRAFICAS				
LOMBADA	LOCAL / REFERÊNCIA	COORD. GEOGRAFICA		EXT. (m)
01	MT- 248 / PERÍMETRO URBANO	15°26'32.79"S	58°44'19.19"O	6,8
02	MT- 248 / PERÍMETRO URBANO	15°26'37.36"S	58°44'10.97"O	6,8
03	MT- 248 / PERÍMETRO URBANO	15°26'45.13"S	58°43'58.38"O	6,8
04	MT- 248 / PERÍMETRO URBANO	15°26'51.79"S	58°43'46.69"O	6,8
05	MT- 248 / PERÍMETRO URBANO	15°26'59.87"S	58°43'32.56"O	6,8
06	MT- 248 / SANTINHA	15°27'21.53"S	58°39'50.93"O	6,8



CARIMBO :

TIPO DA OBRA				CONSTRUÇÃO DE QUEBRA MOLAS	
PROPRIETÁRIO				PREFEITURA MUNICIPAL DE FIGUEIRÓPOLIS D'OESTE	
C.G.C. / C.P.F.					
LOCAL				MT-248	
INSCR. CADASTRAL					
AUTOR DO PROJETO				LUIZ FELIPE CARVALHO B. LIMA	
CREA				ENG. CIVIL - 121.523.583-6	
RESP. P/ EXECUÇÃO				CREA	
ESCALA		INDICADAS		ASSUNTO: LOMBADAS	
DATA		FEVEREIRO / 2021		LOCAÇÃO	
PARTICIPAÇÃO				LOCALIZAÇÃO	
FOLHA Nº		01 / 02			
ÁREAS (m²)					
		ESTATÍSTICA		COEF. APROVEIT.	
		% OCUPAÇÃO		Nº DE PISOS	
		TÉRREO		DEMAIS PAV.	