



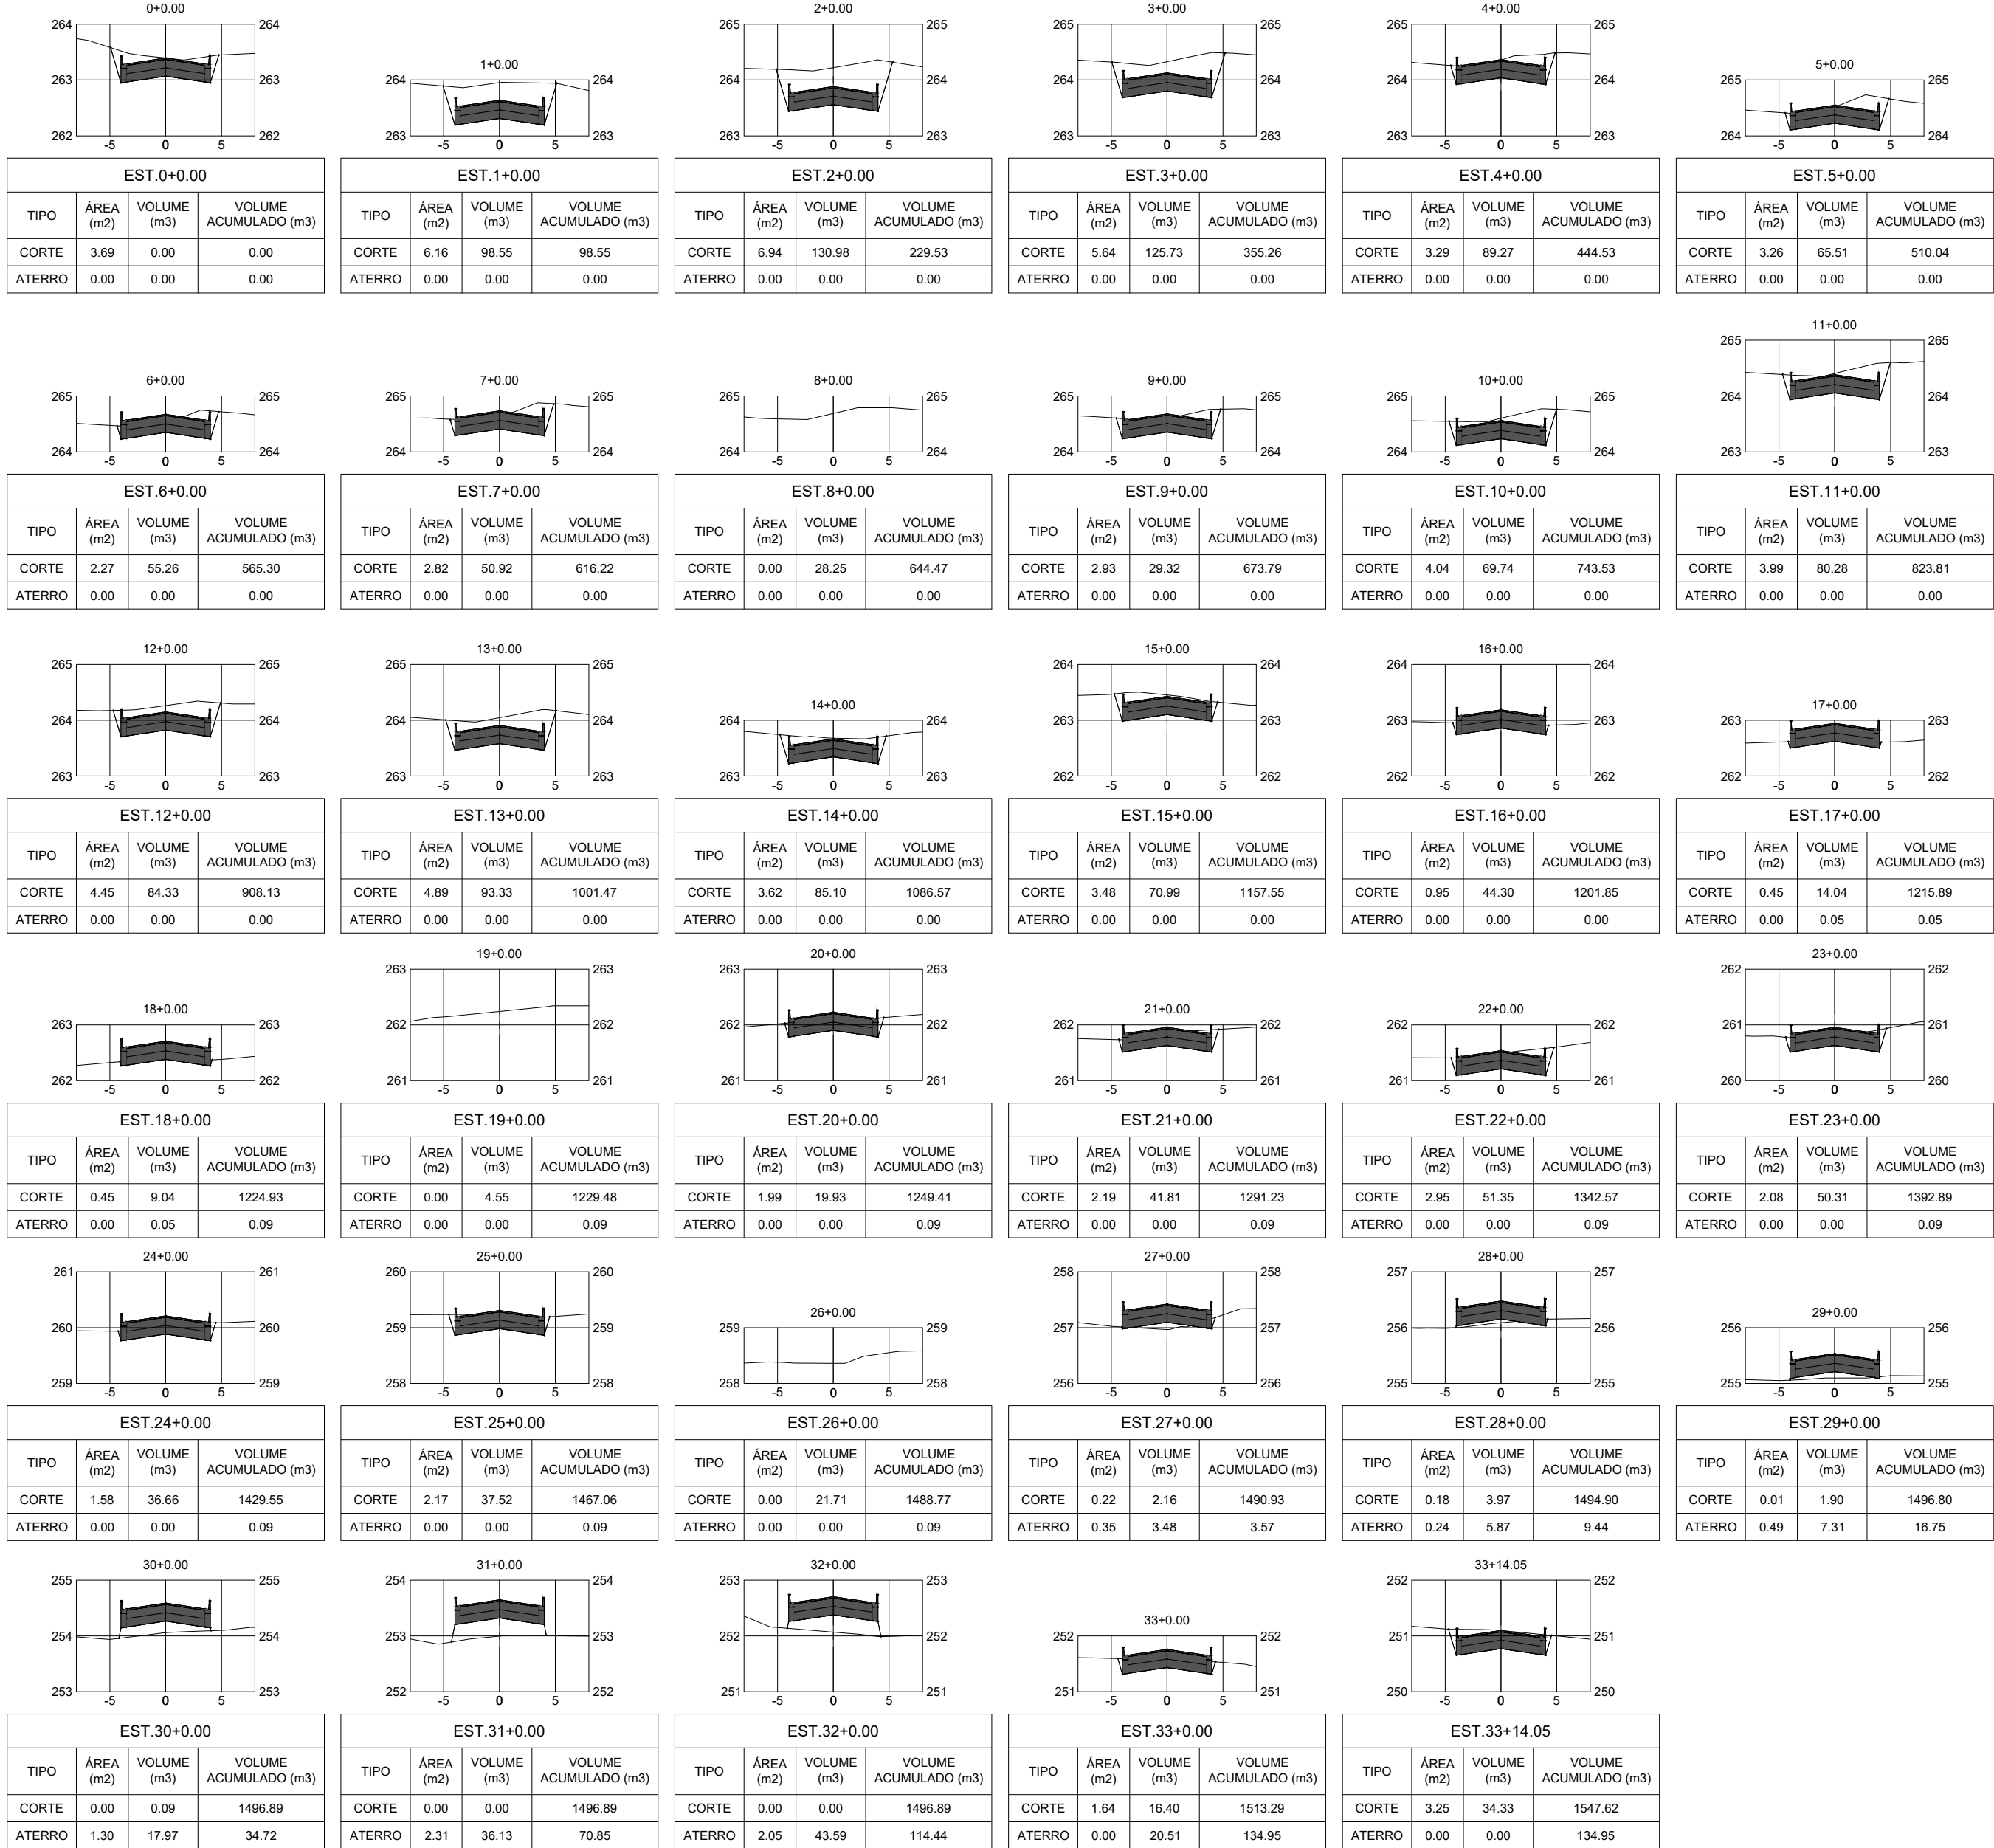

TERRAPLANAGEM

SEÇÕES DE ESTaqueamento - RUA APARECIDA MIGUEL RIBEIRO

ESCALÁ 1/500

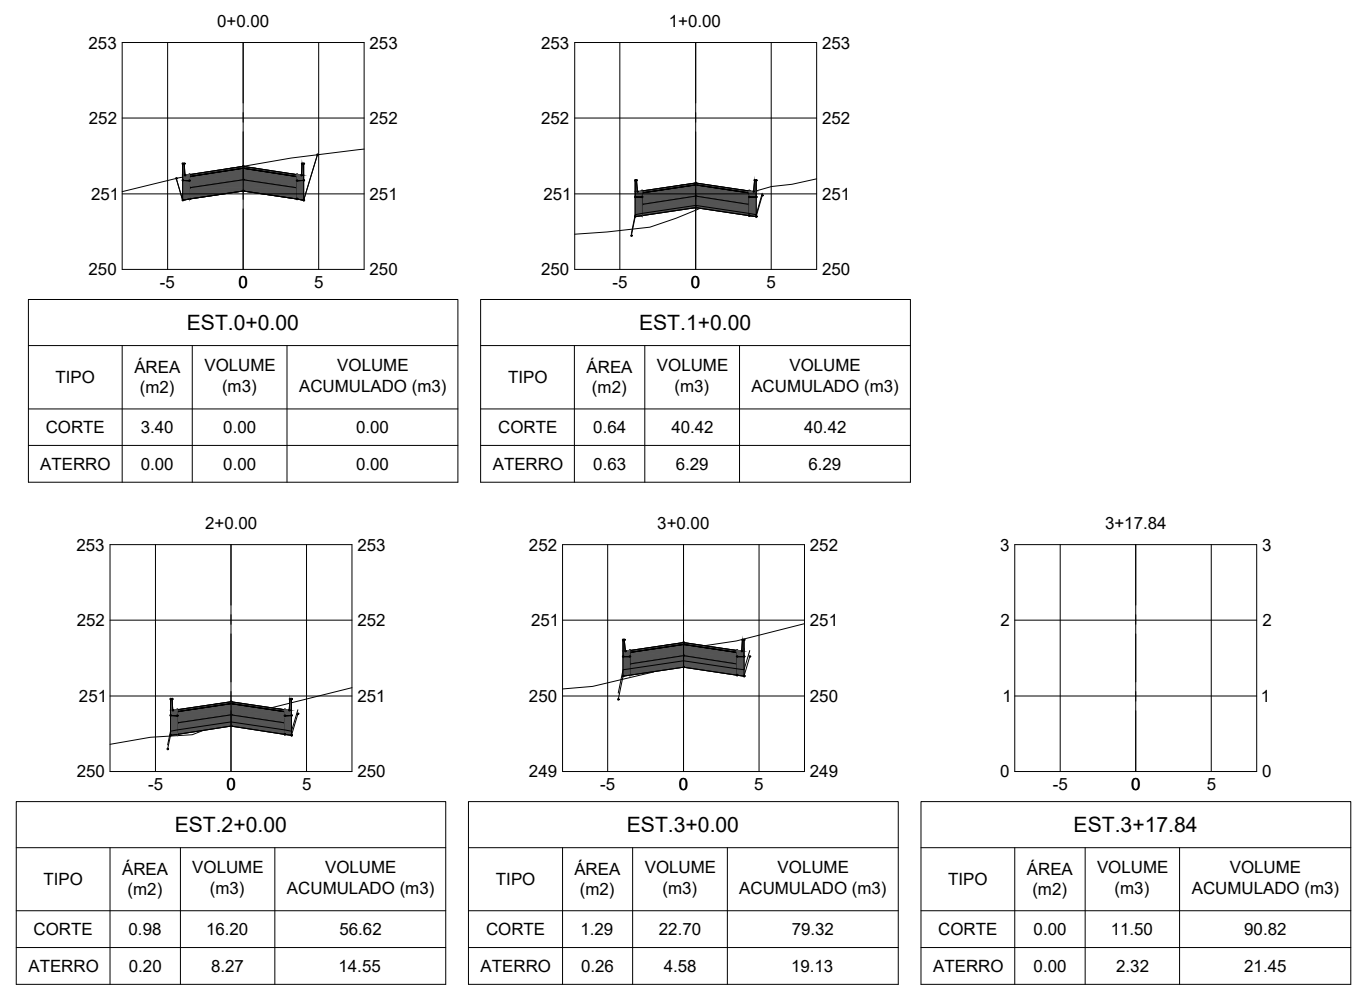


TERRAPLANAGEM

SEÇÕES DE ESTaqueamento

RUÁ DOS IPÊS

ESCALA 1/500

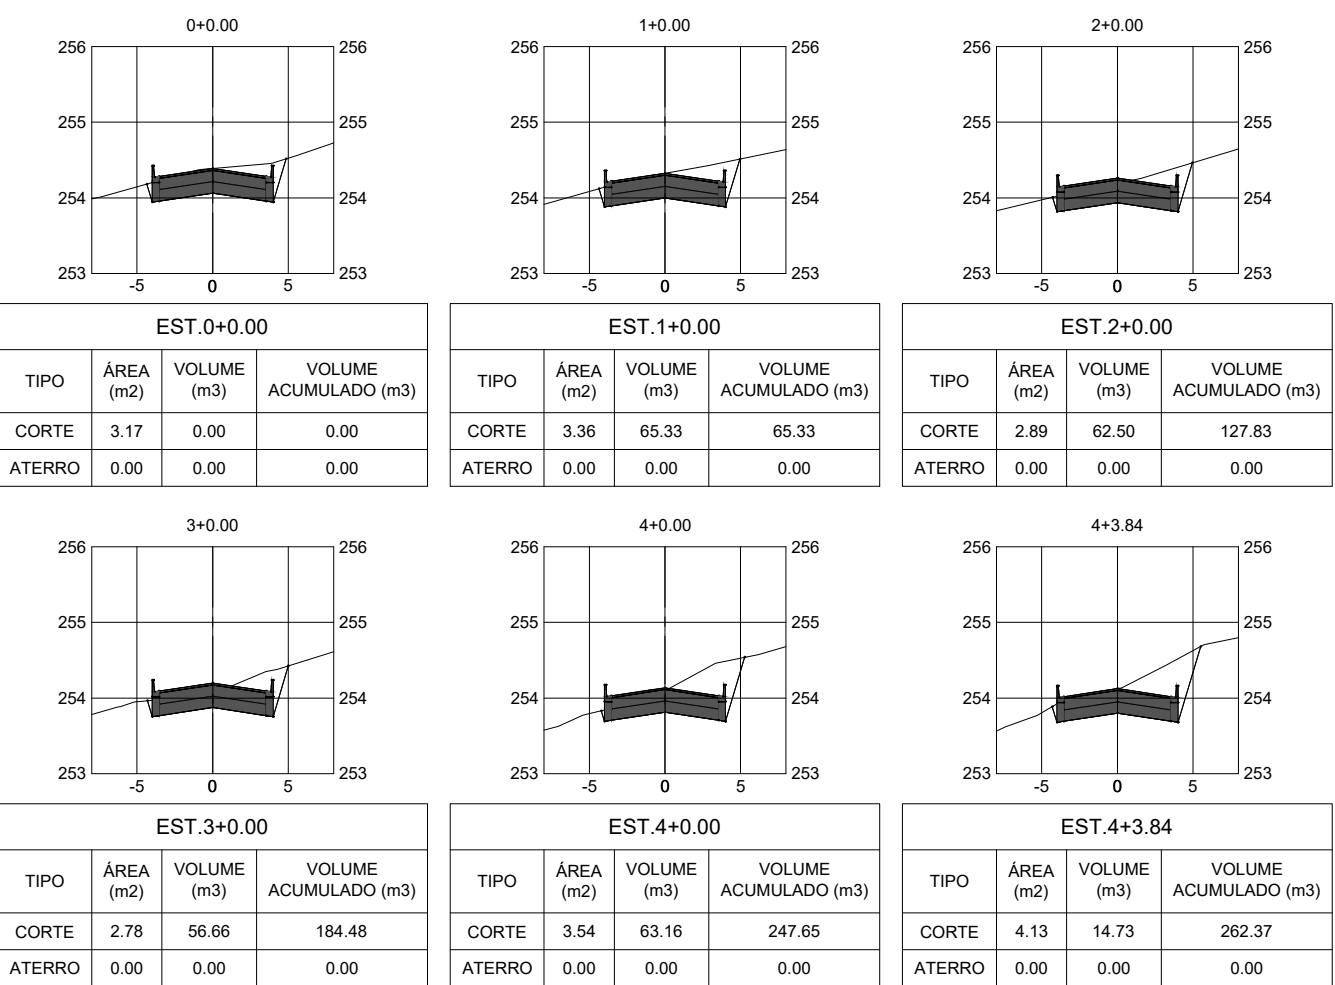

TERRAPLANAGEM

SEÇÕES DE ESTaqueamento

RUÁ DAS BROMÉLIAS

ESCALA 1/500

CARIMBO :



SERPRA
SERVIÇOS, PROJETOS E ASSESSORIA LTDA.
Fone: (93) 3642-4345 - Av. Monsenhor Ruperto de Mendonça, 1856 - Edifício Cubat Office Tower, S/N - CEP: 76200-000 - Curitiba - MT

TIPO DA OBRA

PAVIMENTAÇÃO ASFÁLTICA E DRENAGEM EM VIAS PÚBLICAS

PROPRIETÁRIO

PREFEITURA MUNICIPAL DE FIGUEIRÓPOLIS D'OESTE - MT

C.G.C. / C.P.F.

LOCAL

RUAS DO BAIRRO JARDIM PARAÍSO - PERÍMETRO URBANO

INSCR. CADASTRAL

FIGUEIRÓPOLIS D'OESTE - MT

AUTOR DO PROJETO

LUIS FELIPE CARVALHO B. LIMA

CREA

ENG. CIVIL - 121.923.983-6

RESP. P/ EXECUÇÃO

CREA

ESCALA

INDICADAS

ASSUNTO:

TERRAPLANAGEM

FOLHA Nº

03

DATA

NOVEMBRO / 2021

PROJETISTA

ESTATÍSTICA			
ÁREA (m²):	% OCUPAÇÃO	CDEF. APROVEIT.	Nº DE PISOS
	TÉRREO		