



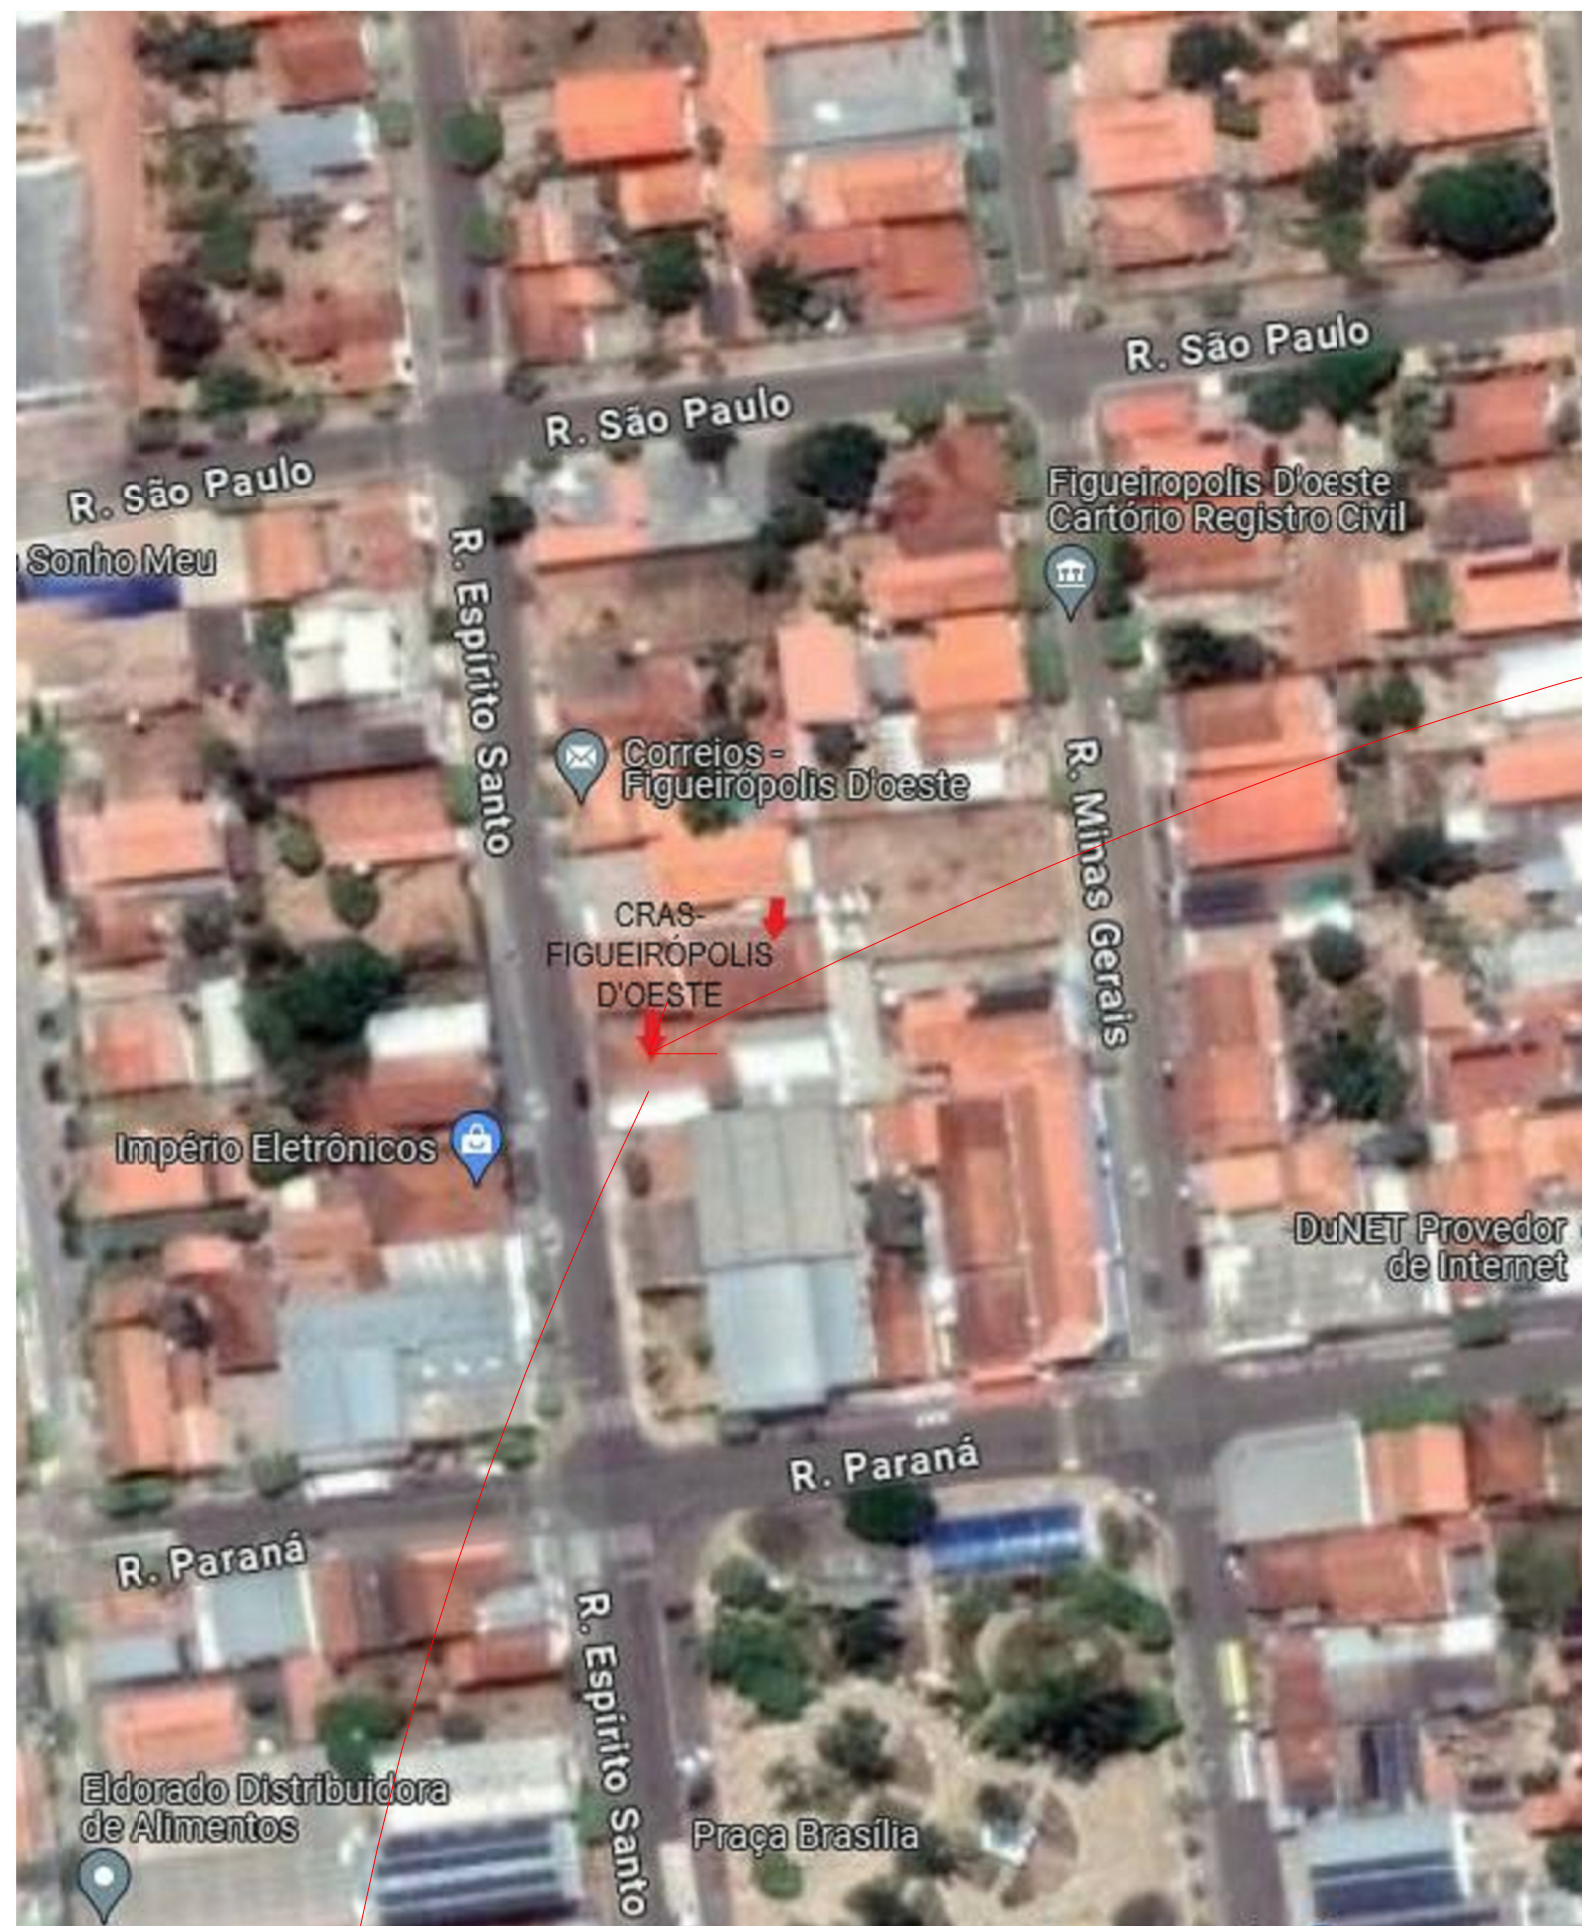

4 LOCALIZAÇÃO
SEM ESCALA

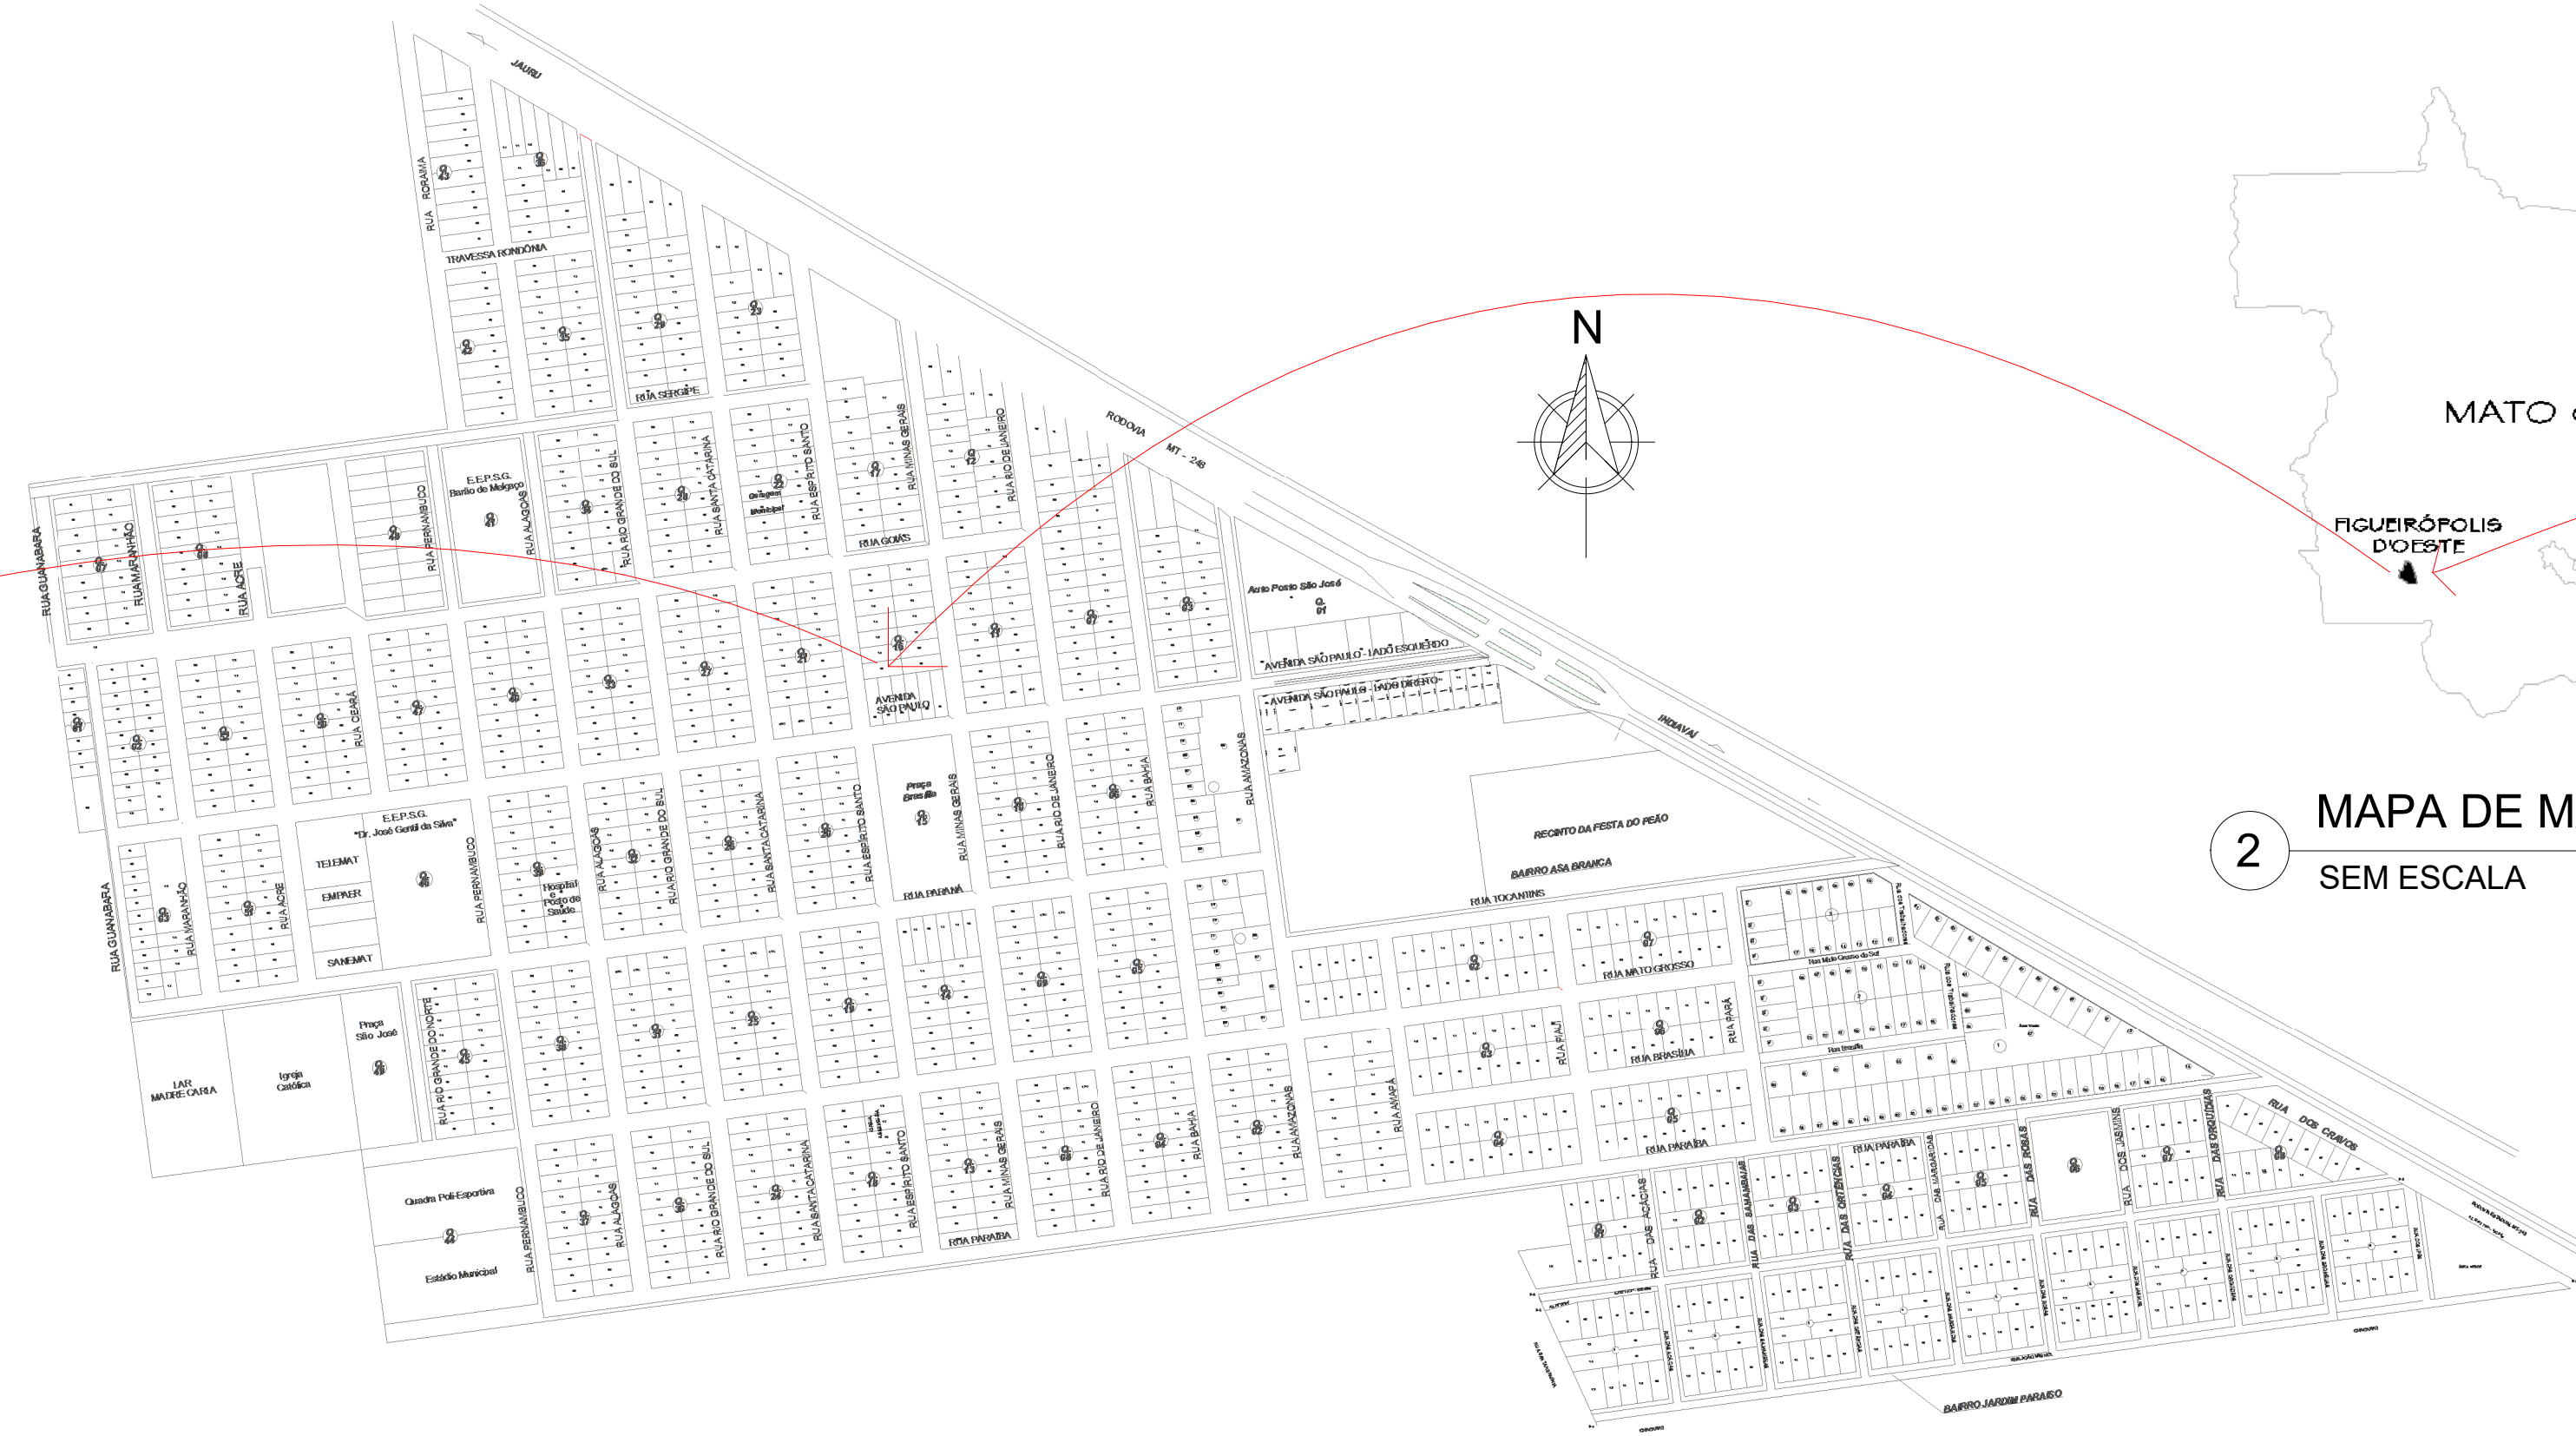


3 MAPA DE FIGUEIRÓPOLIS
1 : 5000


2 MAPA DE MATO GROSSO
SEM ESCALA




1 MAPA DO BRASIL
SEM ESCALA

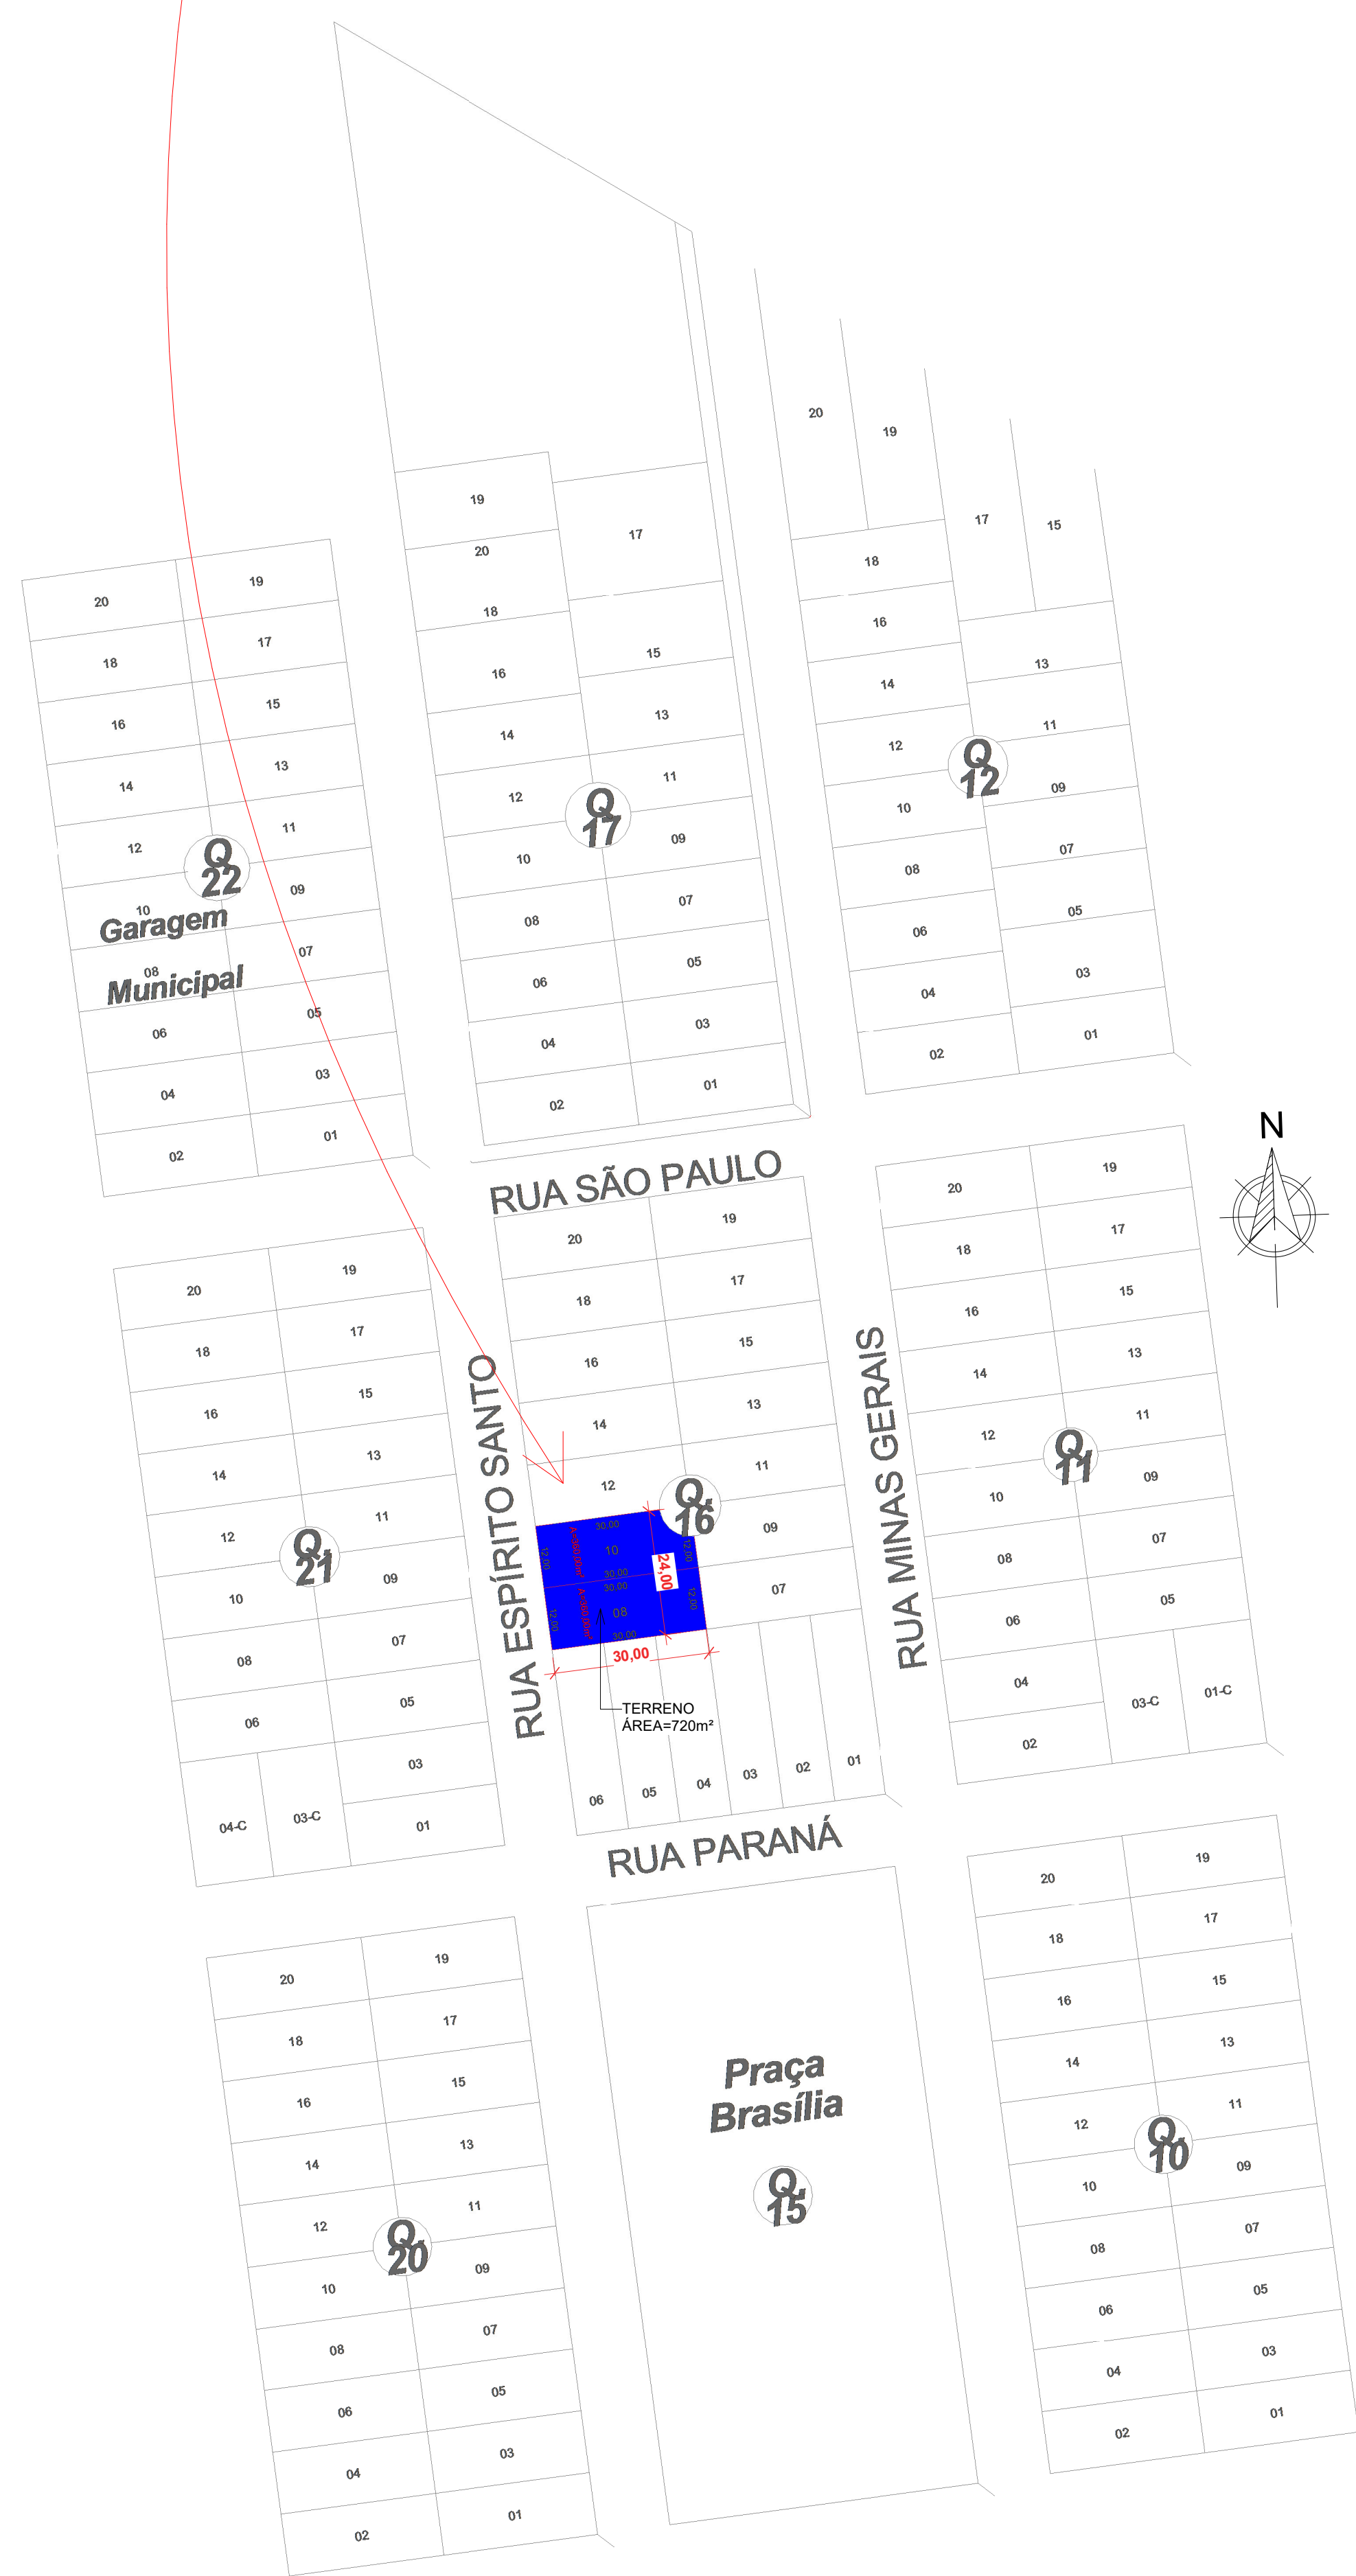

5 SITUAÇÃO
1 : 1000

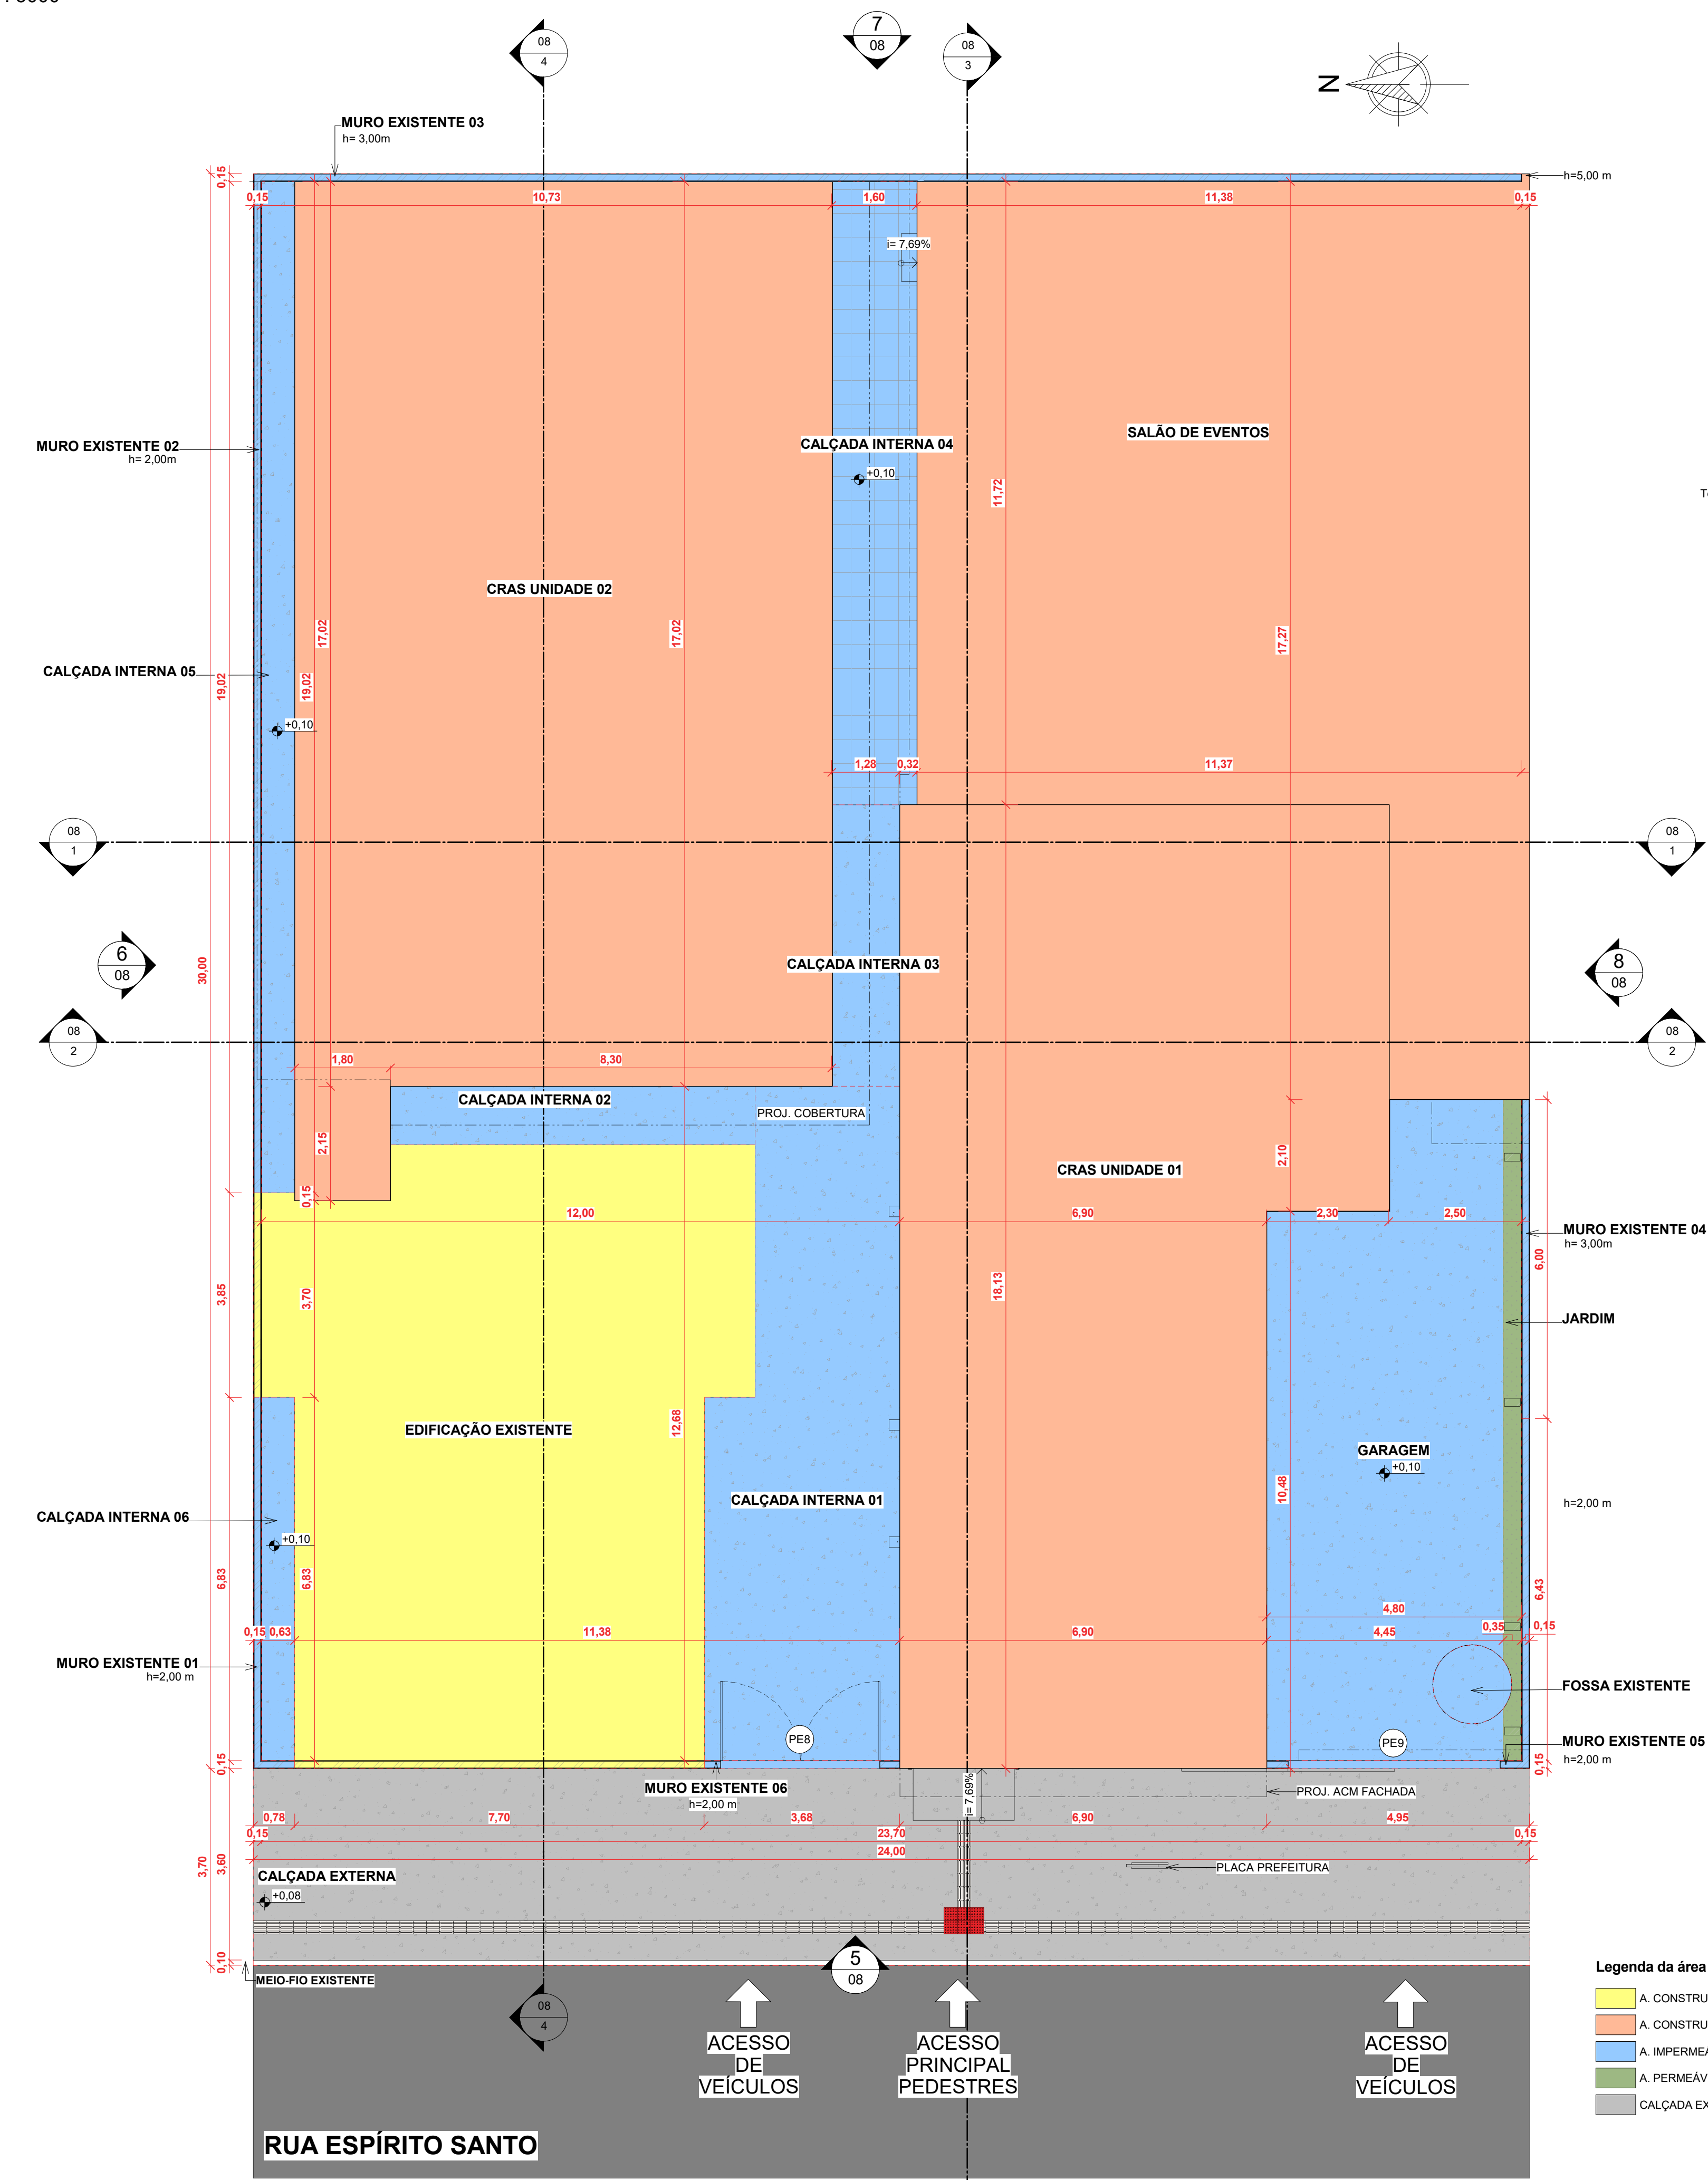

6 IMPLANTAÇÃO
1 : 75

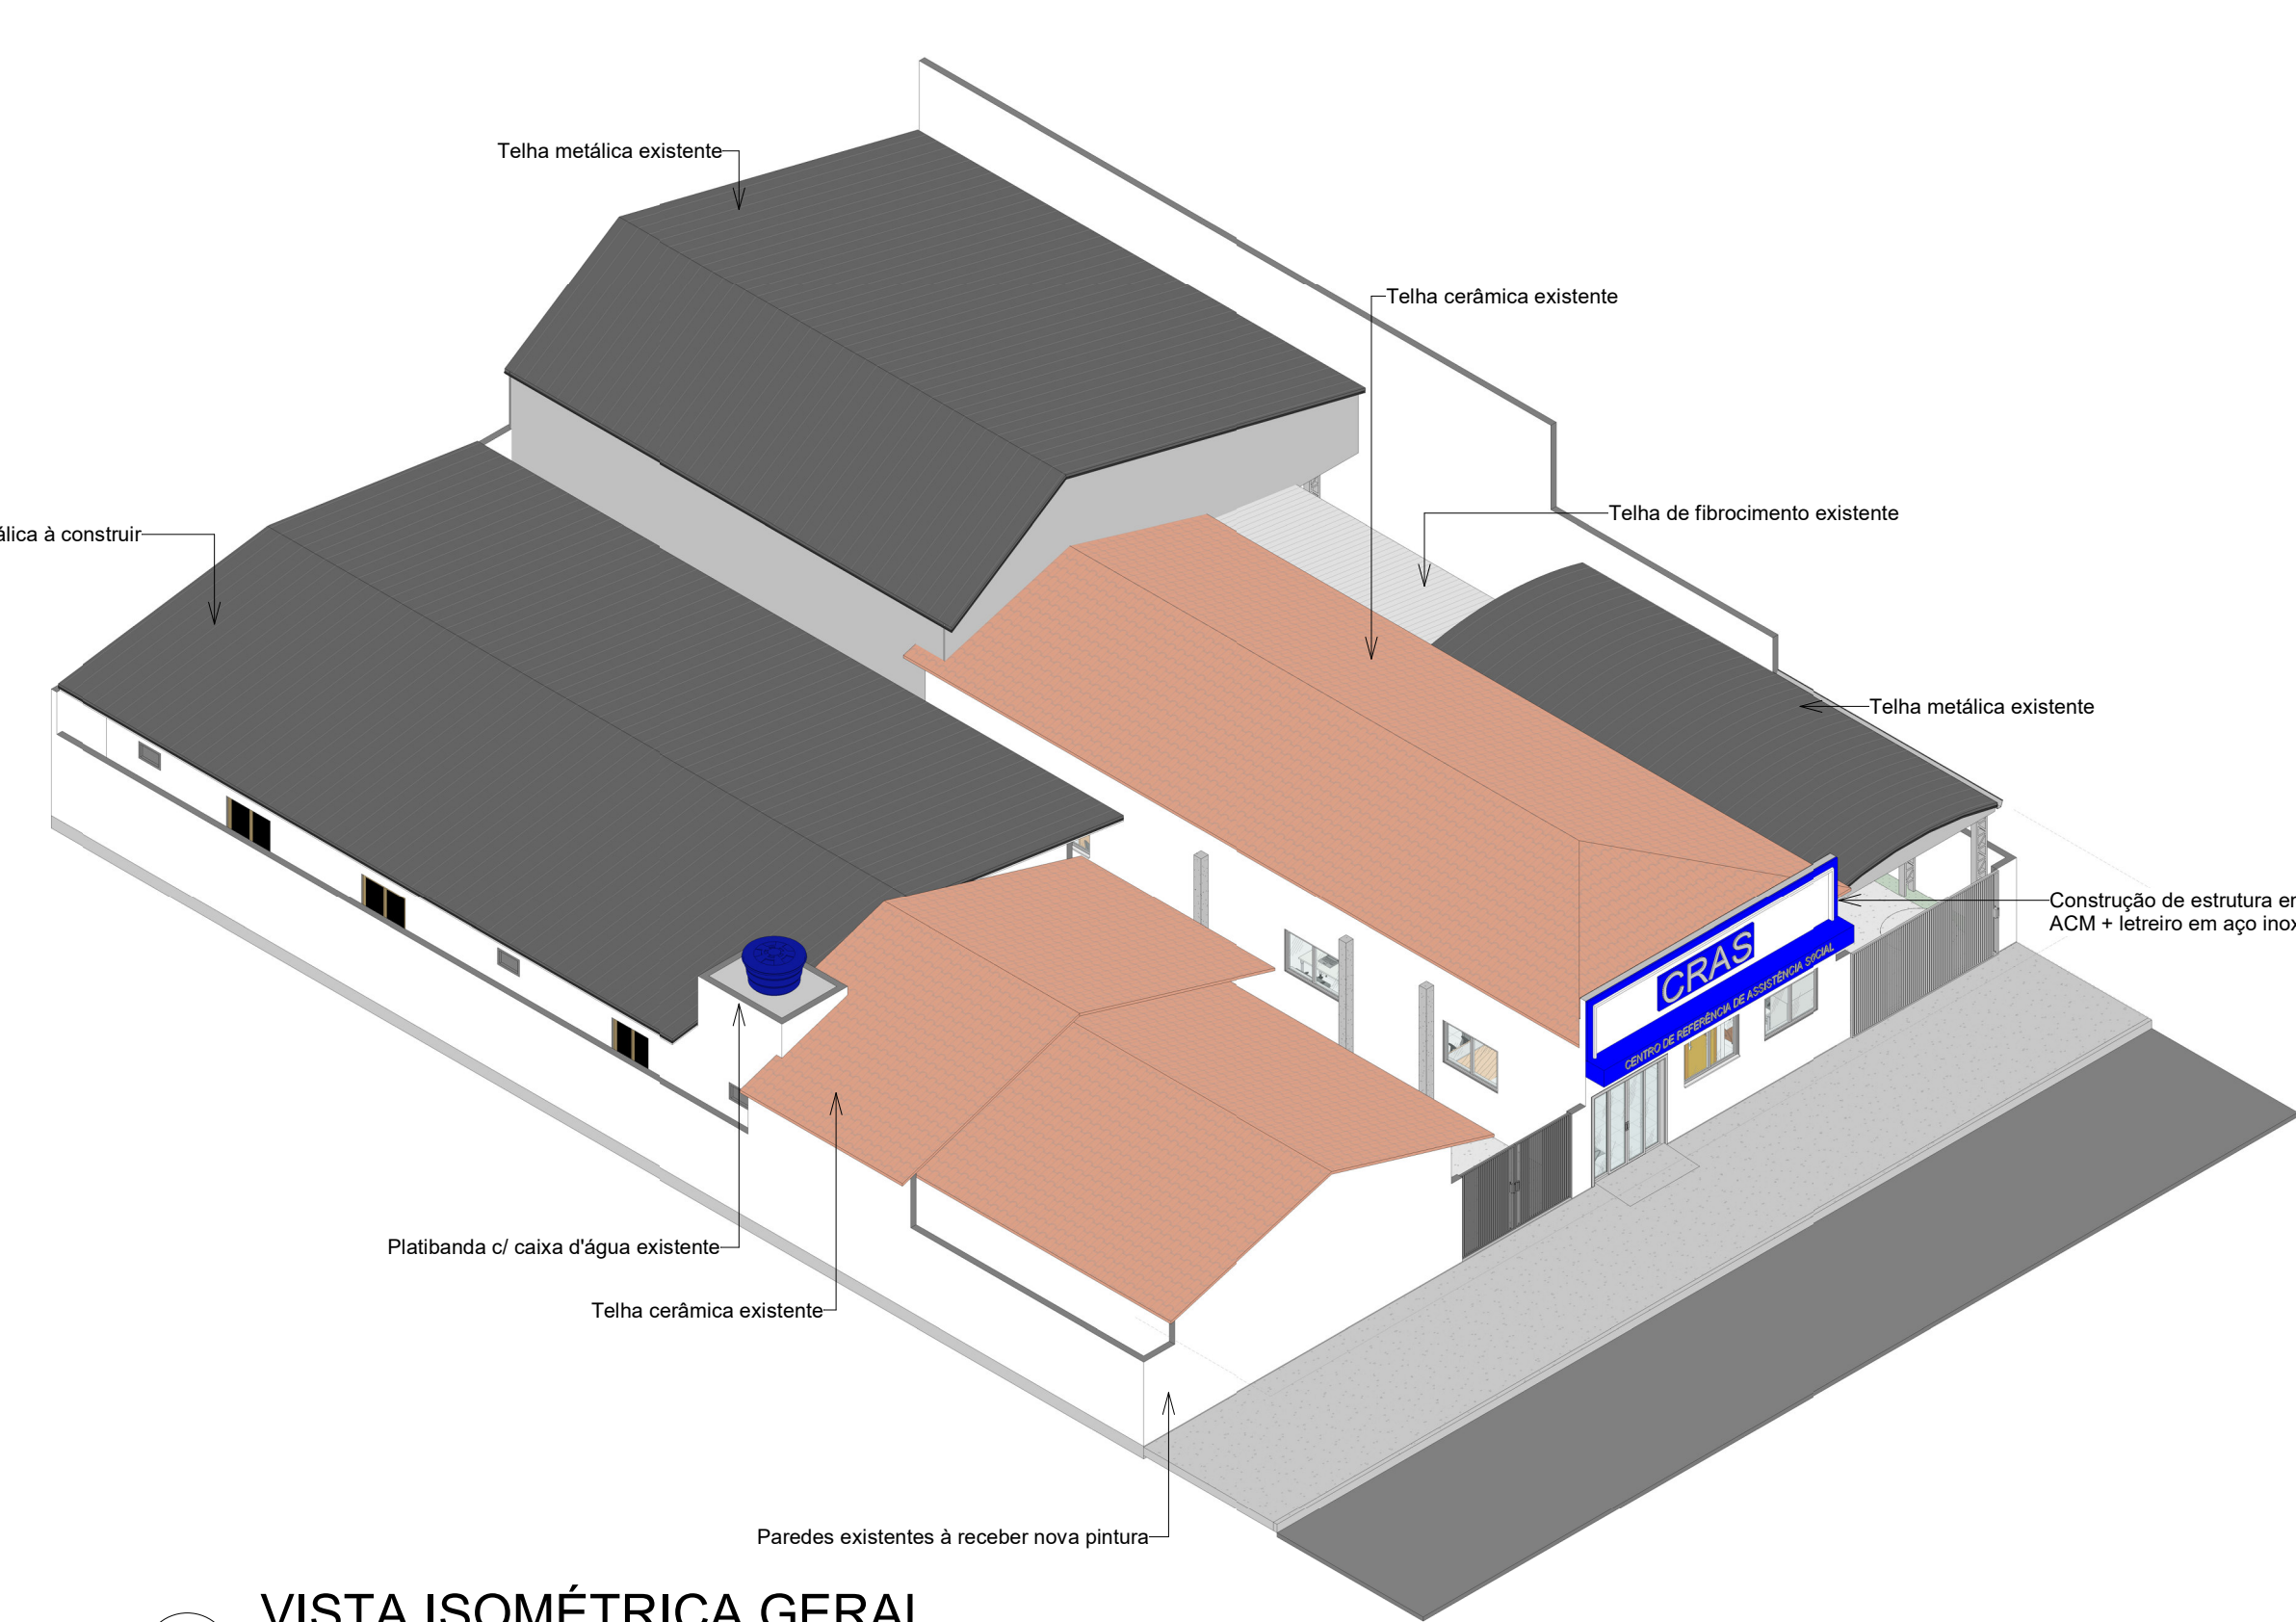

7 VISTA ISOMÉTRICA GERAL
SEM ESCALA

QUADRO DE ÁREAS		
DESCRIÇÃO	ÁREA (m²)	
A. CONSTRUÍDA: EXISTENTE	95,93 m²	
EDIFICAÇÃO EXISTENTE	95,93 m²	
A. CONSTRUÍDA: REFORMA		
CRAS UNIDADE 01	143,68 m²	
CRAS UNIDADE 02	175,77 m²	
SALÃO DE EVENTOS	149,80 m²	
468,26 m²		
A. IMPERMEÁVEL		
CALÇADA INTERNA 01	41,04 m²	
CALÇADA INTERNA 02	7,54 m²	
CALÇADA INTERNA 03	6,76 m²	
CALÇADA INTERNA 04	18,75 m²	
CALÇADA INTERNA 05	11,89 m²	
CALÇADA INTERNA 06	4,27 m²	
FOSSA EXISTENTE	1,77 m²	
GARAGEM	48,83 m²	
MURO EXISTENTE 01	1,14 m²	
MURO EXISTENTE 02	2,85 m²	
MURO EXISTENTE 03	3,58 m²	
MURO EXISTENTE 04	0,90 m²	
MURO EXISTENTE 05	1,71 m²	
MURO EXISTENTE 06	0,55 m²	
151,57 m²		
A. PERMEÁVEL		
JARDIM	4,25 m²	
ÁREA DO TERRENO	720,00 m²	

CARIMBO:

[PROJETO APROVADO]

Projetura Municipal

ROBERTO MOREIRA

Assinado de forma digital por ROBERTO MOREIRA

2024.03.28 15:23:05

SERPRA SERVIÇOS, PROJETOS E ACESSÓRIA LTDA.			
TIPO DA OBRA: REFORMA DO CRAS			
PROPRIETÁRIO: PREFEITURA MUNICIPAL DE FIGUEIRÓPOLIS DO OESTE			
CNPJ / C.P.F.: 01.367.762/0001-93			
LOCAL: RUA ESPÍRITO SANTO Nº8 Q16, FIGUEIRÓPOLIS DO OESTE, MT			
COORDENADAS GEOGRÁFICAS: LATITUDE: 15°26'47.70"S		LONGITUDE: 58°44'11.48"W	
AUTOR DO PROJETO: LUIS FELIPE CARVALHO B. LIMA			
CREA / CAU: ENG. CIVIL - CREA 121.523.583-6		LUIZ FELIPE CARVALHO B. LIMA	
RESP. P/ EXECUÇÃO: LUIS FELIPE CARVALHO B. LIMA			
CREA / CAU: 121.523.583-6			
ESCALA: INDICADAS		ASSUNTO: ARQUITETÔNICO	
DATA: MAIO / 2024		MAPAS, PLANTA DE LOCALIZAÇÃO, SITUAÇÃO E IMPLANTAÇÃO	
PARTICIPAÇÃO:		FOLHA Nº: 01/11	
ÁREAS (m²)			
ESTATÍSTICA			
A. CONSTRUÍDA: EXISTENTE 95,93 m²			
A. CONSTRUÍDA: REFORMA 468,26 m²			
A. IMPERMEÁVEL 151,57 m²			
A. PERMEÁVEL 4,25 m²			
A. DO TERRENO 720,00 m²			
CALÇADA EXTERNA 88,80 m²			
TERRENO 720,00 m²			
DEMAIS PAV. 4,25 m²			
COEF. APROVEIT.: 1,00			
Nº DE PROCS: 1			