



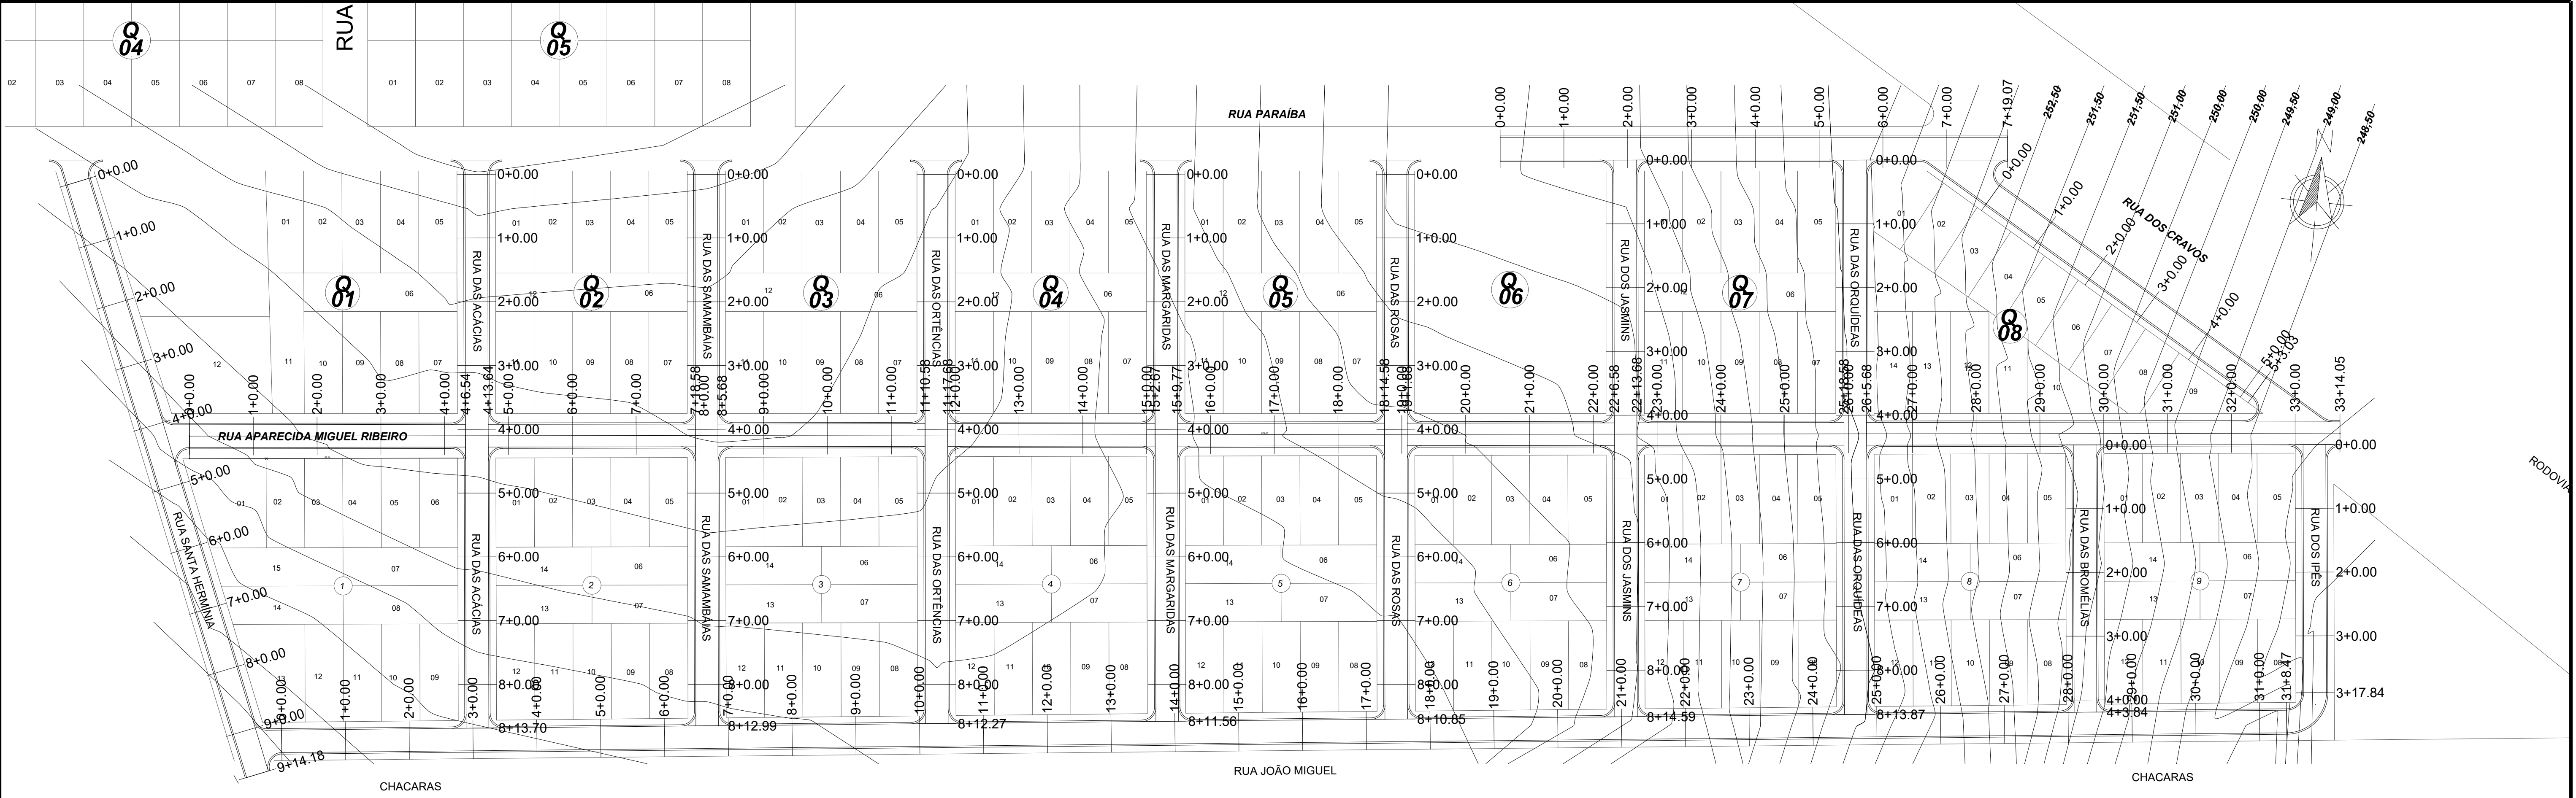

GEOMÉTRICO
CURVAS DE NÍVEL
ESCALA 1/1250

QUADRO DE ESTAQUEAMENTO										
ITEM	TRECHO	ESTACAS						Extensão (m)	Largura (m)	Área Total (m²)
		INICIO			FINAL					
1	RUA SANTA HERMÍNIA	0	+	0,00	9	+	14,18	194,18	8,00	1.553,44
2	RUA DOS CRAVOS	0	+	0,00	5	+	3,03	103,03	8,00	824,24
3	RUA PARAÍBA	0	+	0,00	7	+	19,07	159,07	8,00	1.272,56
4	RUA DAS ACÁCIAS	0	+	0,00	8	+	13,70	173,70	8,00	1.389,60
5	RUA DAS ORTÊNCIAS	0	+	0,00	8	+	12,27	172,27	8,00	1.378,16
6	RUA DAS ORQUÍDEAS	0	+	0,00	8	+	13,87	173,87	8,00	1.390,96
7	RUA DAS ROSAS	0	+	0,00	8	+	10,85	170,85	8,00	1.366,80
8	RUA DAS MARGARIDAS	0	+	0,00	8	+	11,56	171,56	8,00	1.372,48
9	RUA DAS SAMAMBÁIAS	0	+	0,00	8	+	12,99	172,99	8,00	1.383,92
10	RUA DOS IPÊS	0	+	0,00	3	+	17,84	77,84	8,00	622,72
11	RUA DOS JASMINS	0	+	0,00	8	+	14,59	174,59	8,00	1.396,72
12	RUA DAS BROMÉLIAS	0	+	0,00	4	+	3,84	83,84	8,00	670,72
13	RUA JOÃO MIGUEL	0	+	0,00	31	+	8,47	628,47	8,00	5.027,76
14	RUA APARECIDA MIGUEL RIBEIRO	0	+	0,00	4	+	6,54	624,35	8,00	4.994,80
		4	+	13,64	7	+	18,58			
		8	+	5,68	11	+	10,58			
		11	+	17,68	15	+	2,67			
		15	+	9,77	18	+	14,58			
		19	+	1,68	22	+	6,58			
		22	+	13,68	25	+	18,58			
		26	+	5,68	33	+	14,05			
Total										24.644,88

CARIMBO :

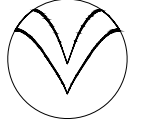

SERPRA
SERVIÇOS, PROJETOS E ASSESSORIA LTDA.
Fone: (91) 3642-4345 - Av. Monsenhor Ruperto de Mendonça, 1856 - Edifício Cubatá Office Tower, Sl. 802 CEP: 78050-000 - Curitiba - MT

TIPO DA OBRA

PROPRIETÁRIO

LOCAL

INSCRIÇÃO CADASTRAL

AUTOR DO PROJETO

RESP. P/ EXECUÇÃO

ESCALA

DATA

PROJETISTA

PAVIMENTAÇÃO ASFÁLTICA E DRENAGEM EM VIAS PÚBLICAS

PREFEITURA MUNICIPAL DE FIGUEIRÓPOLIS D' OESTE - MT

RUAS DO BAIRRO JARDIM PARAÍSO - PERÍMETRO URBANO

FIGUEIRÓPOLIS D' OESTE - MT

LUIS FELIPE CARVALHO B. LIMA

ENG. CIVIL - 121.923.983-6

INDICADAS

ABRIL / 2022

ASSUNTO: GEOMÉTRICO

CURVAS DE NÍVEL
QUADRO DE ESTACAS

FOLHA Nº

01 / 05

ÁREA (m²):	ESTATÍSTICA		CDEF. APROVEIT.	Nº DE PISOS
	% OCUPAÇÃO			
	TÉRREO	DEMAIS PAV.		