



GEOMÉTRICO
PERFIL LONGITUDINAL
ESCALA 1/1250

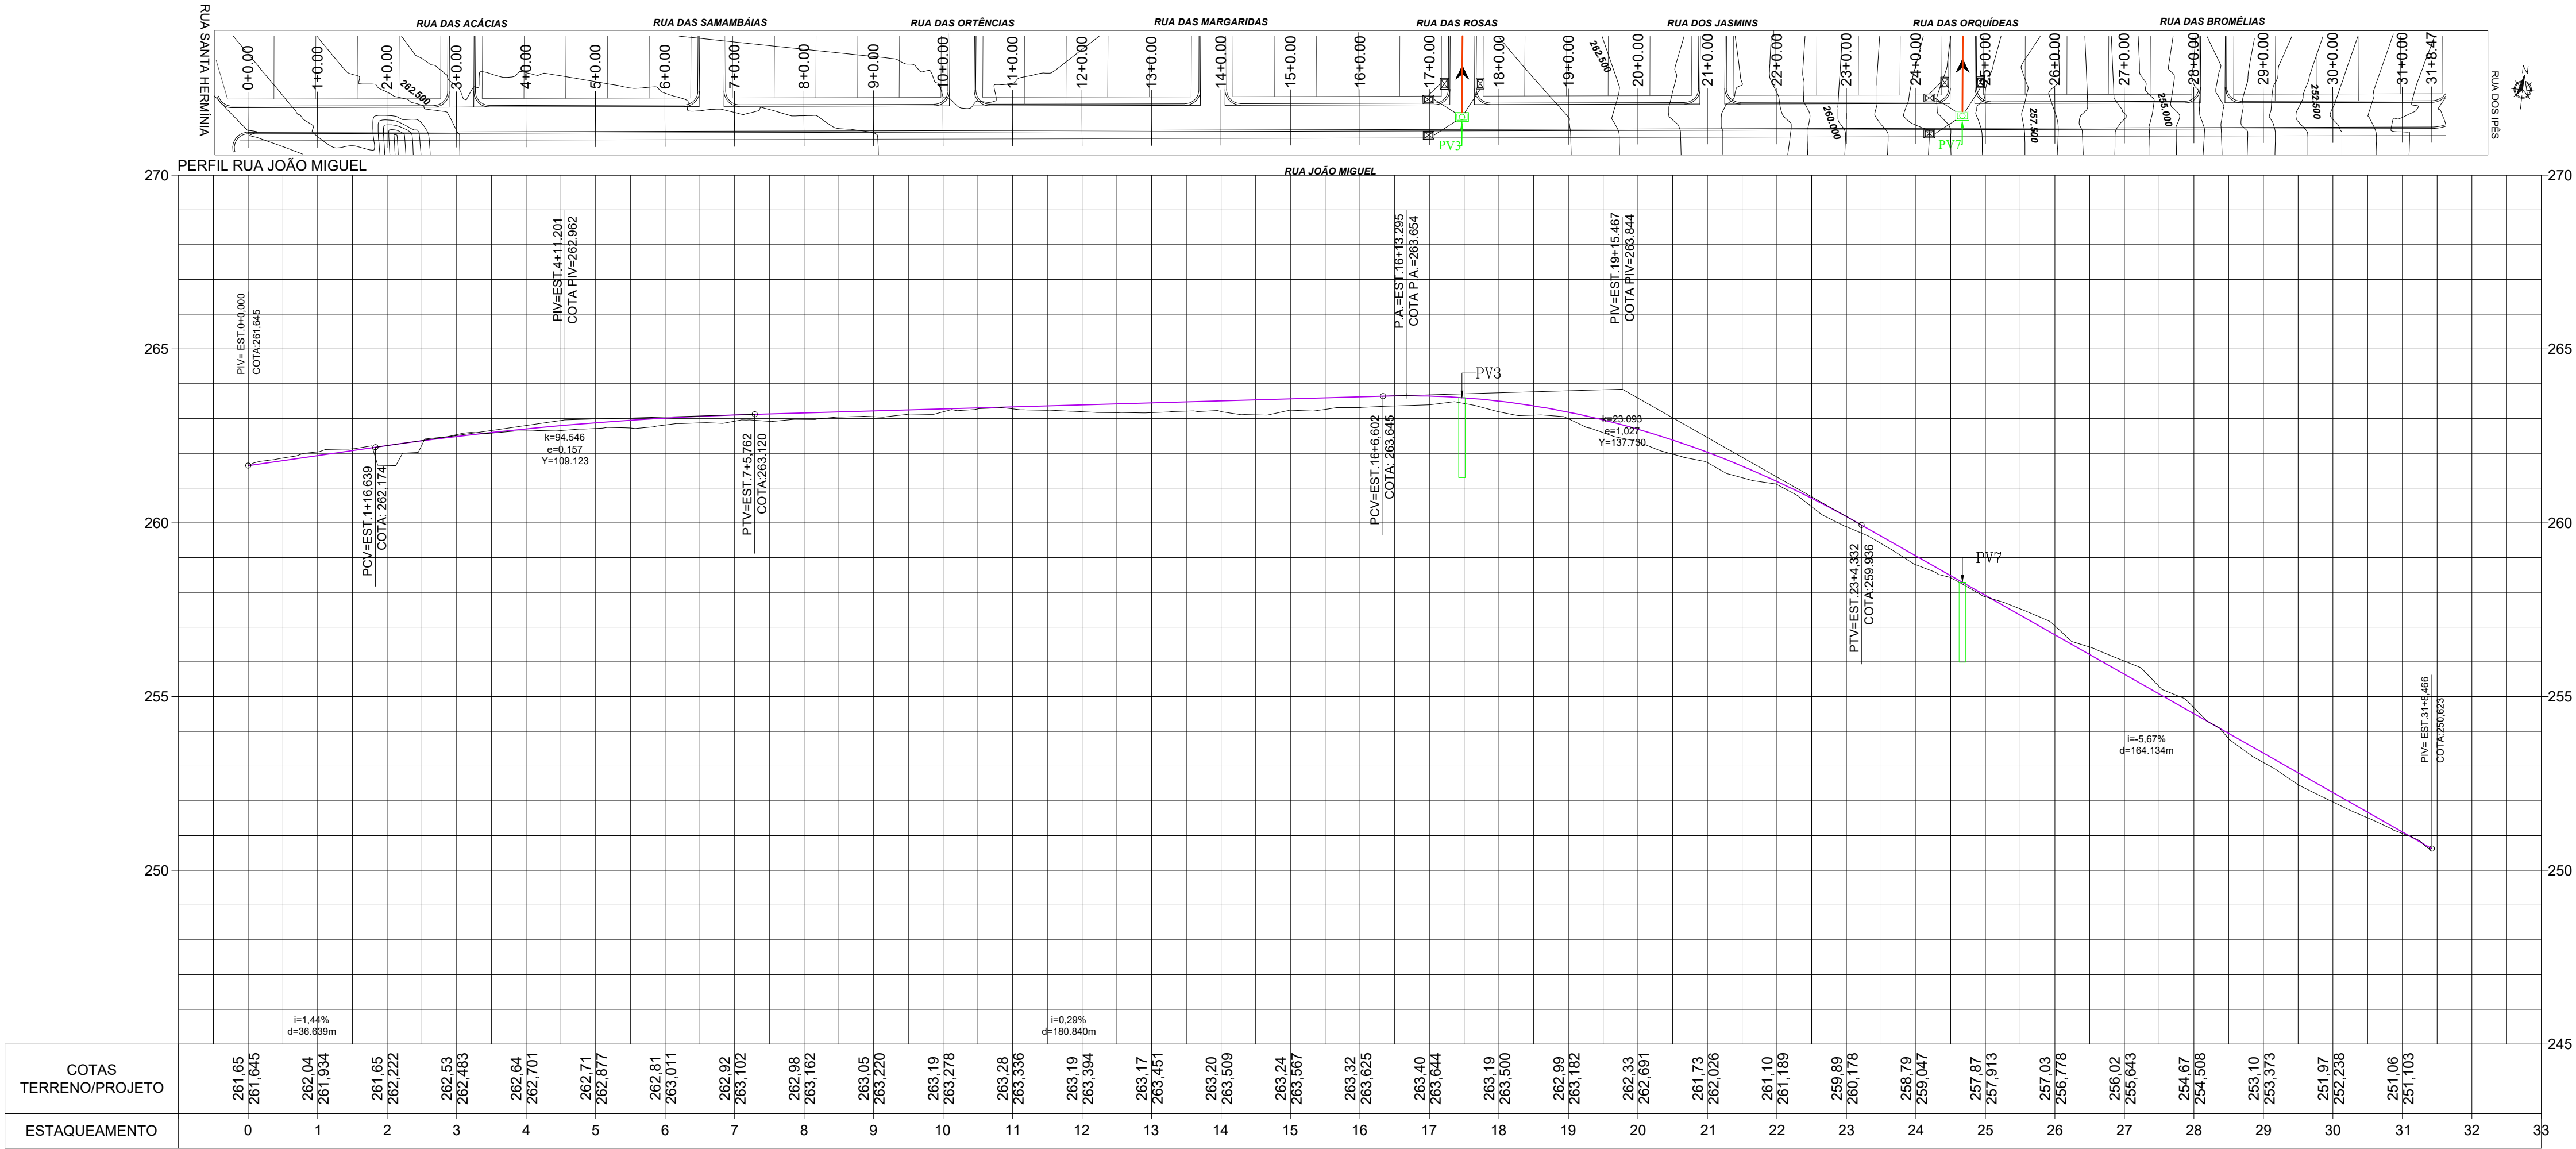

GEOMÉTRICO
PERFIL LONGITUDINAL
ESCALA 1/1250

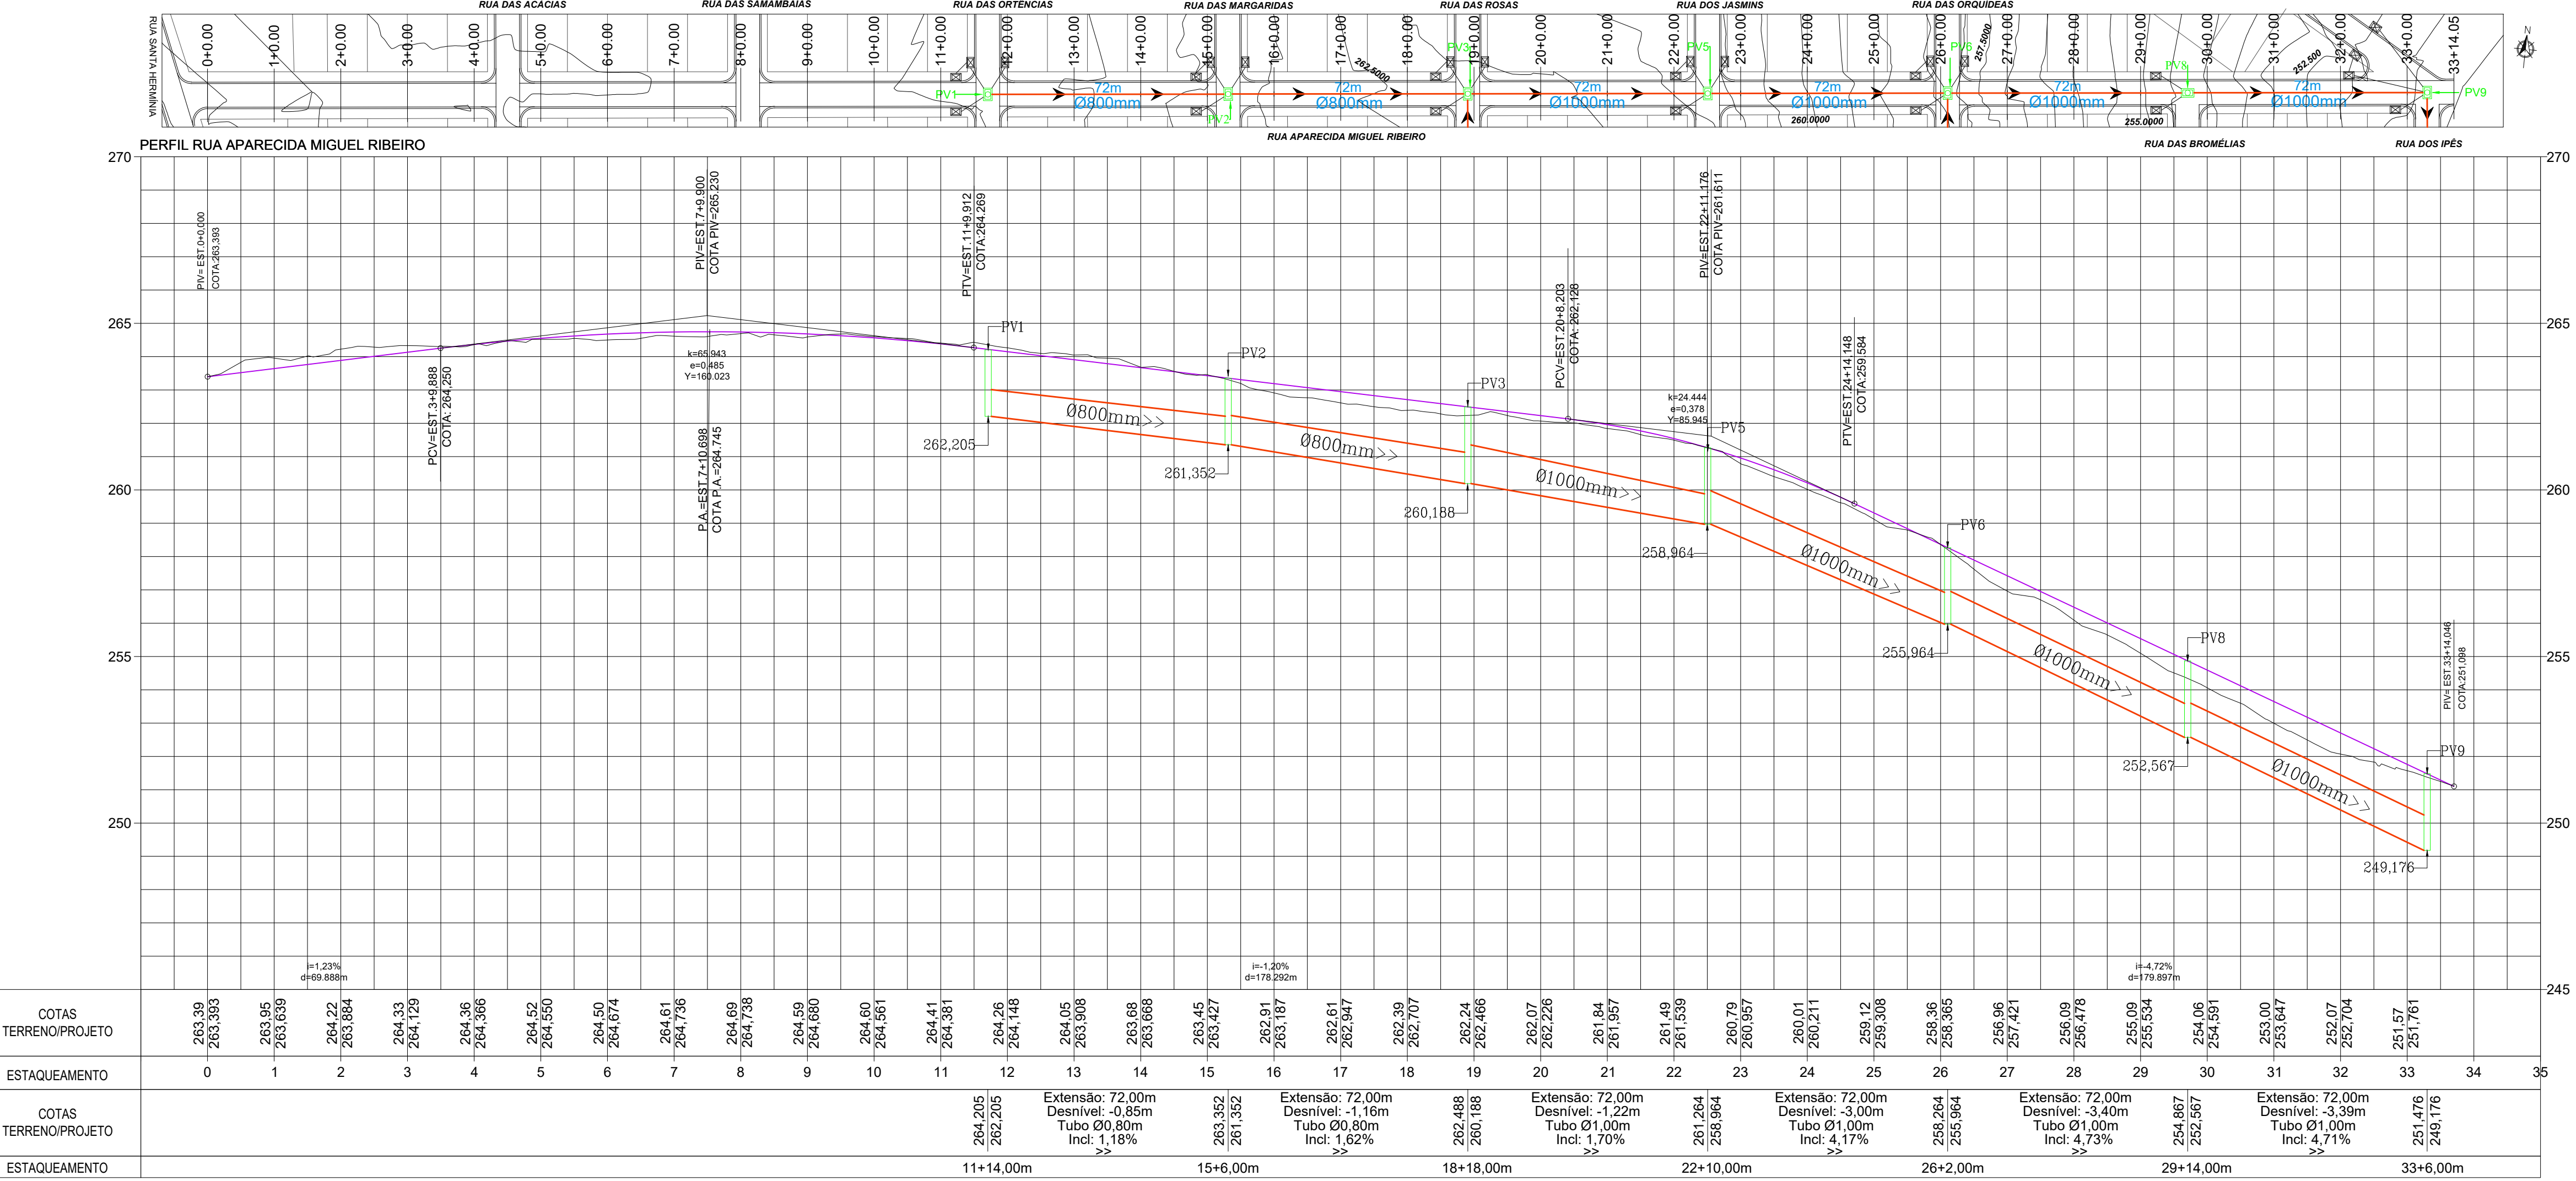

CARIMBO :

SERPRA
SERVIÇOS, PROJETOS E ASSESSORIA LTDA.
Fone: (65) 3642-4345 - Av. Monsenhor Ruperto de Mendonça, 1856 - Edifício Cubatá Office Tower, S/N - CEP: 78050-000 - Curitiba - MT

TIPO DA OBRA

PROPRIETÁRIO

C.G.C. / C.P.F.

LOCAL

INSCRIÇÃO CADASTRAL

AUTOR DO PROJETO

CREA

RESP. P/ EXECUÇÃO

CREA

ESCALA

INDICADAS

ASSUNTO:

GEOMÉTRICO

FOLHA Nº

05 / 05

ÁREA (m²):	ESTATÍSTICA		CÓD. APROVEIT.	Nº DE PISOS
	TÉRREO	% OCUPAÇÃO		
		DEMAIS PAV.		