


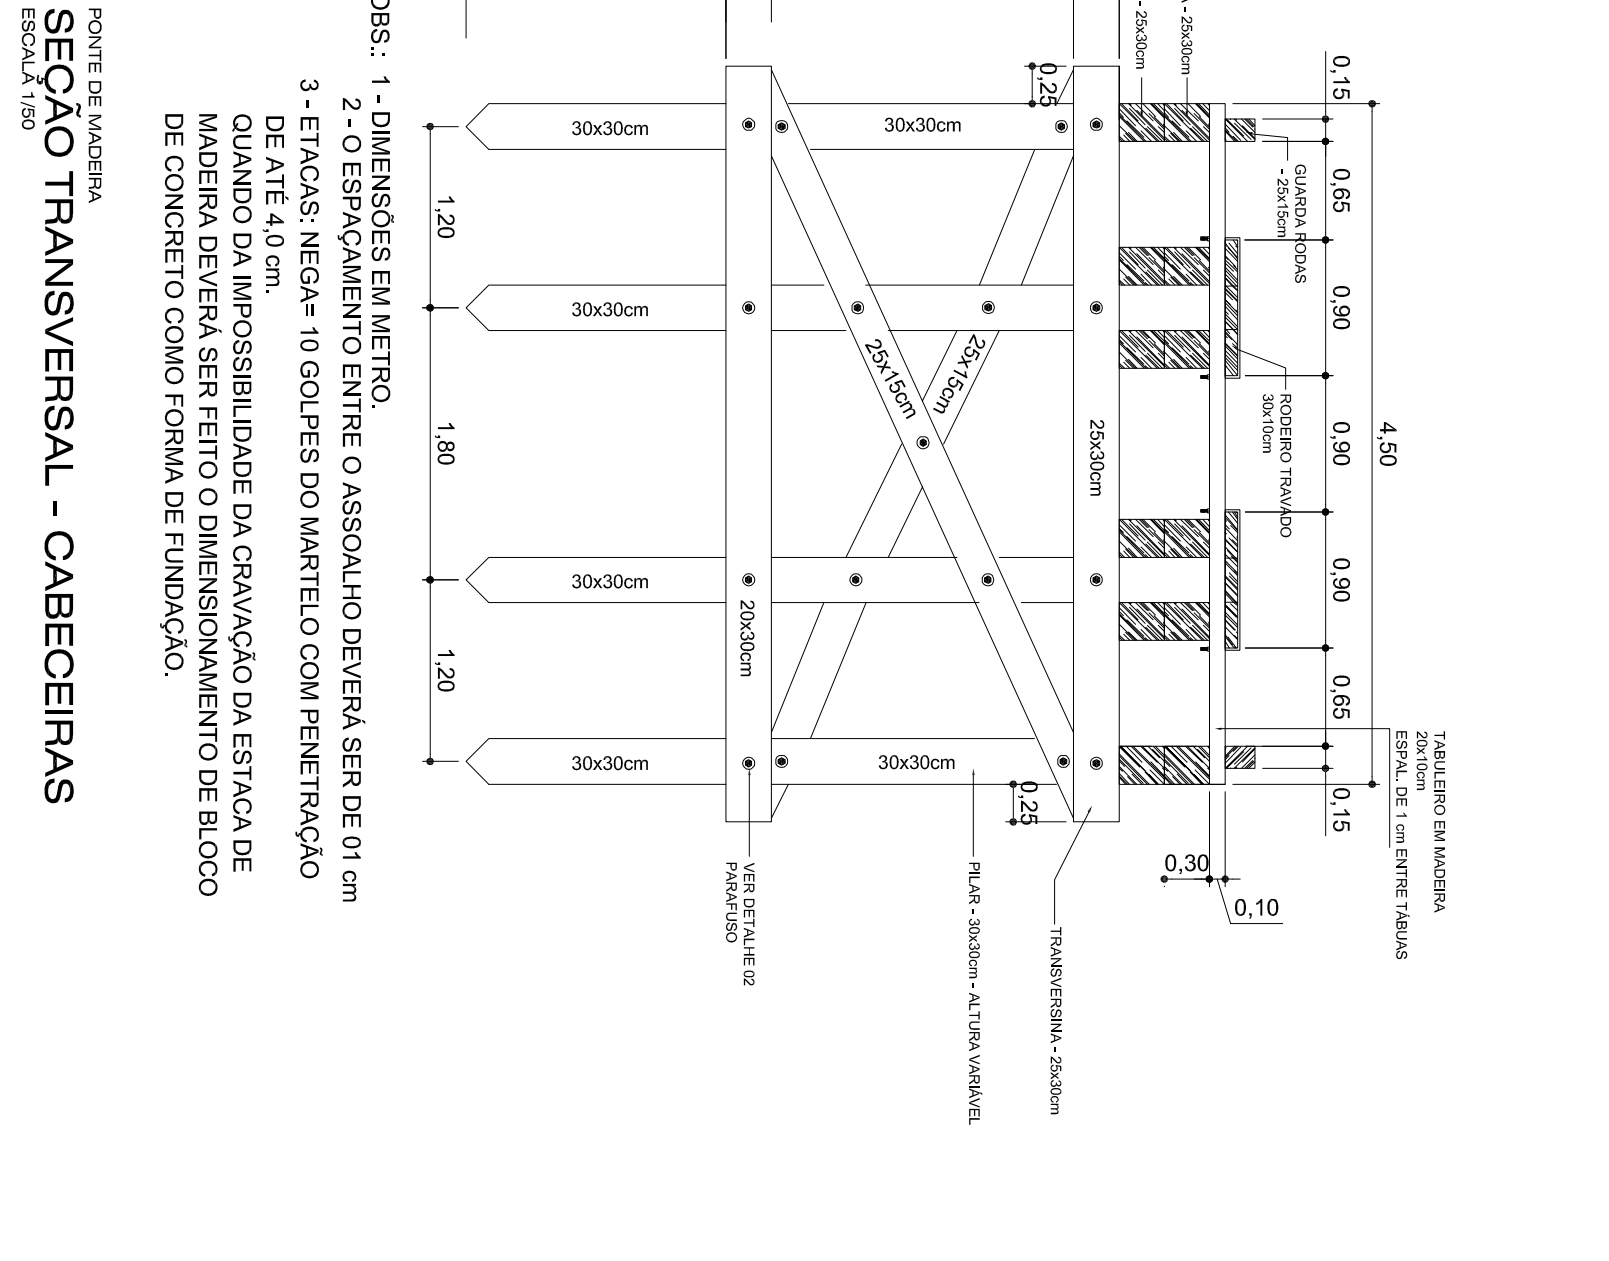
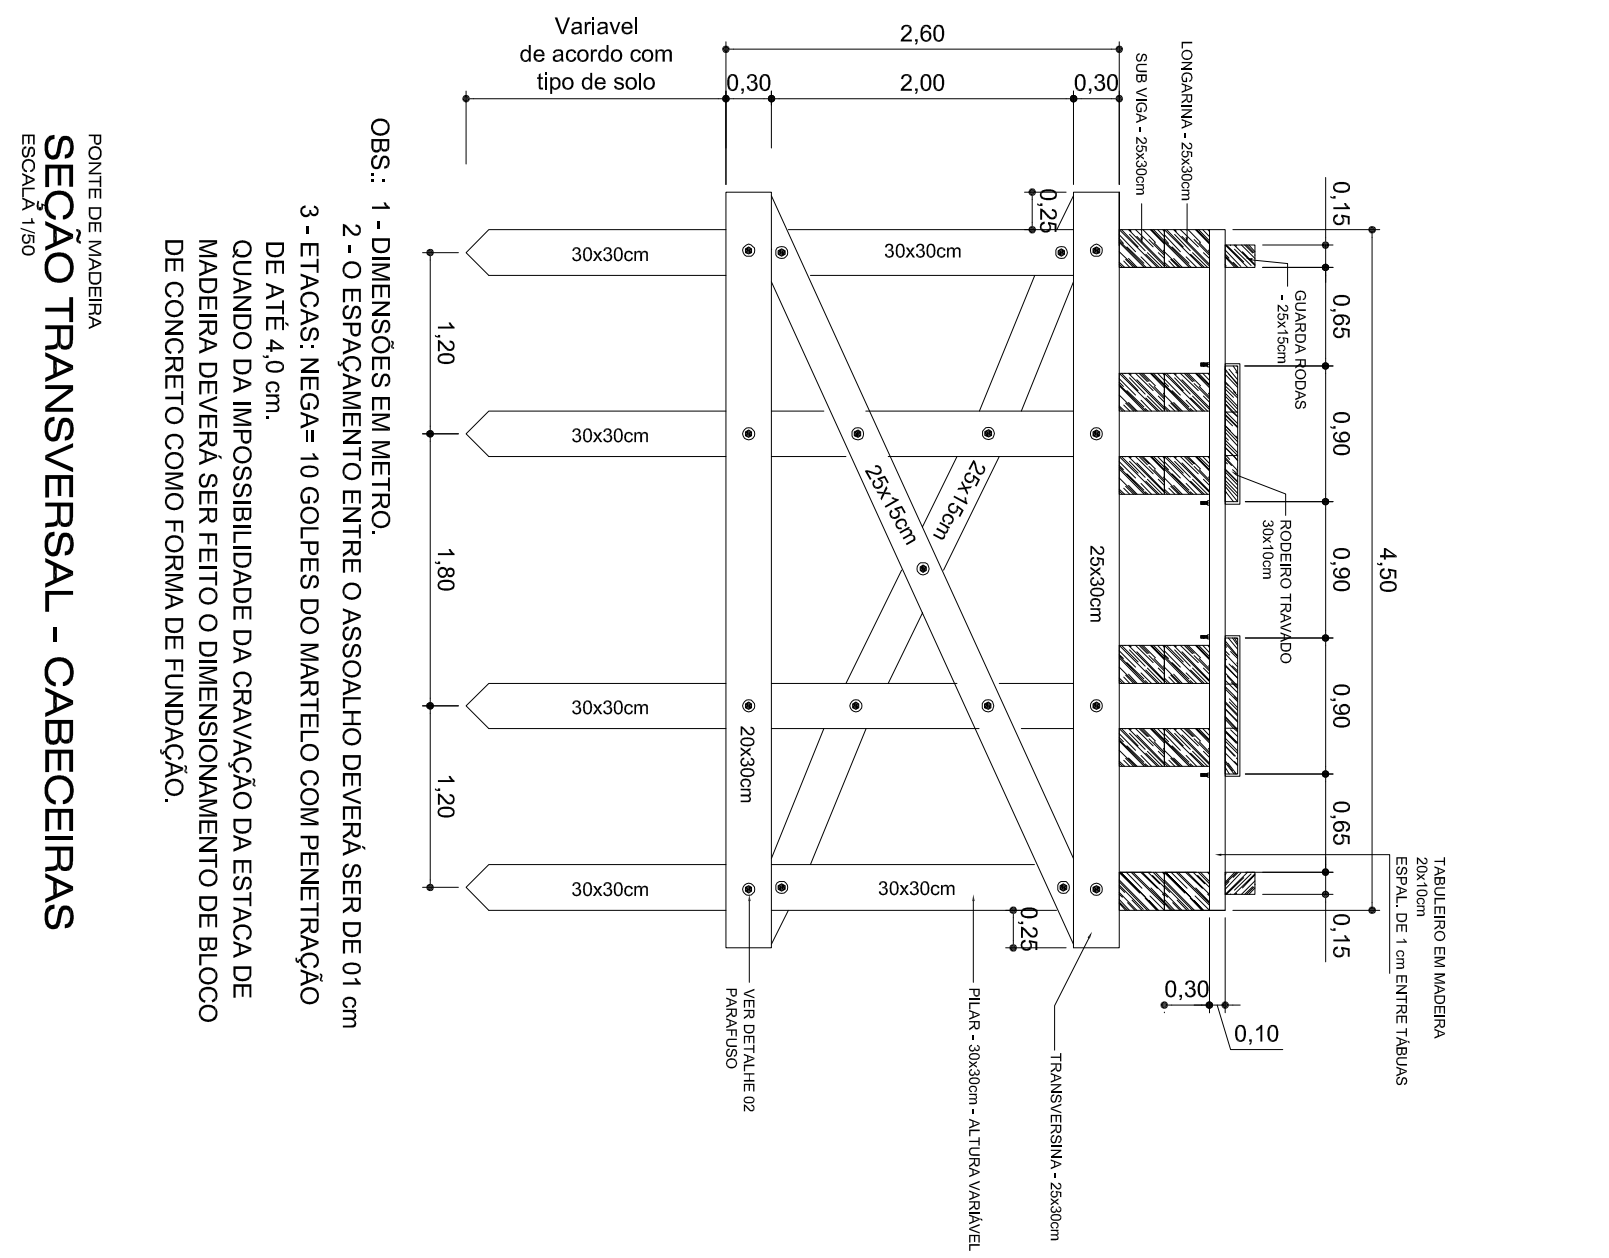


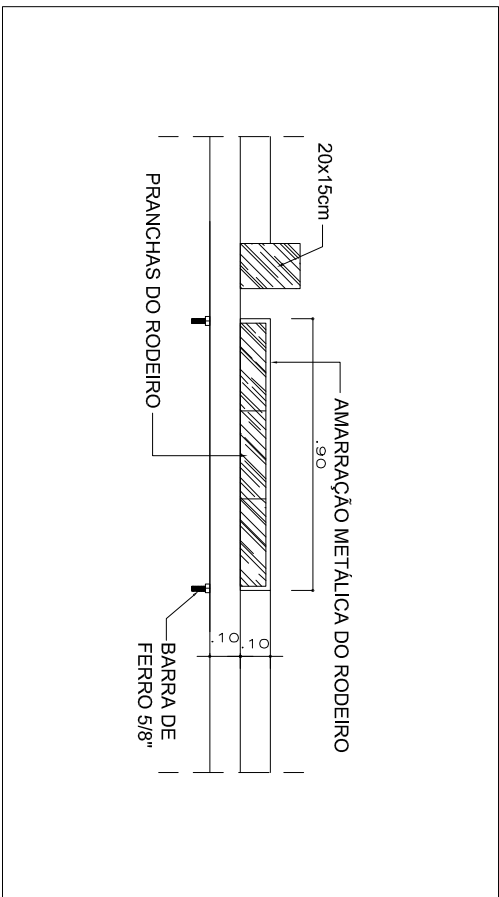


PONTE DE MADEIRA  
SEÇÃO TRANSVERSAL - EIXO  
ESCALA 1/50

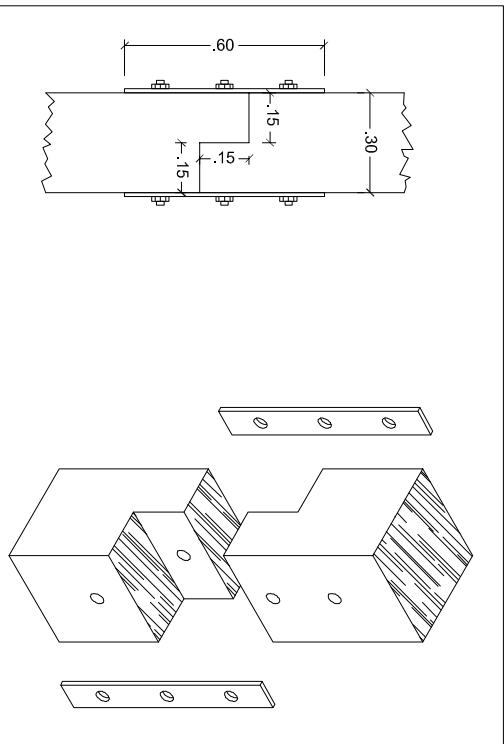

### Detalhamento Fixação do Rodeiro

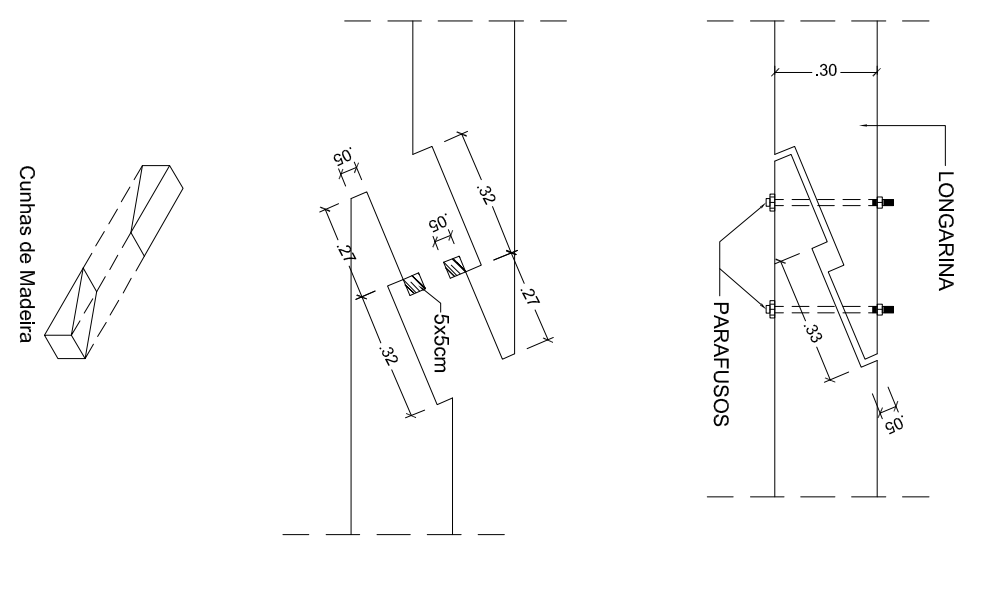

Detalhamento Emenda dos Pilares (quando houver,

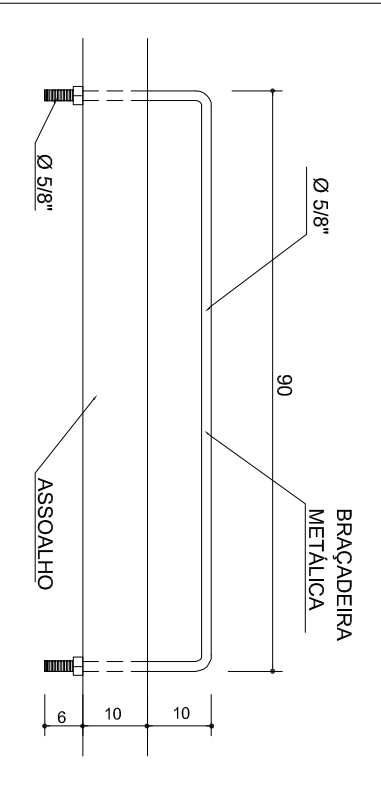

### Detalhamento de braçadeira metálica do rodeiro

### Detalhamento de braçadeira metálica do rodeiro

[illegible]

***RELATÓRIO FOTOGRÁFICO***  
***PONTE EM ESTRUTURA DE MADEIRA***

---

***RIO BRIGADEIRO***

---

ESTADO DE MATO GROSSO  
PREFEITURA MUNICIPAL DE FIGUEIROPOLIS D'OESTE



ESTADO DE MATO GROSSO  
PREFEITURA MUNICIPAL DE FIGUEIROPOLIS D'OESTE



Figueirópolis D'Oeste-MT, Fevereiro de 2024.

**LUIS FELIPE C. B. LIMA**  
CREA: 121.523.583-6

LUIS FELIPE  
CARVALHO  
BERNARDES  
LIMA

Assinado de forma digital  
por LUIS FELIPE CARVALHO  
BERNARDES  
LIMA  
Dados: 2024.02.19 15:08:22  
-04'00'