




QUADRO DE MATERIAIS								
ITEM	DESCRIÇÃO	DIMENSÕES	PEÇA	PESO (Kg/m)	COMP. (m)	QUANT. POR PEÇAS (und)	QUANT. PEÇAS (und)	TOTAL (Kg)
1	Banzo em Perfil U	127,00 x 50,00 x 3,00mm	PILAR	5,13	5,93	2	24	1.460,20
2	Diagonal em Cantoneira	30,0 x 3,00mm	PILAR	1,5	0,65	13	24	304,20
3	Montante em Cantoneira	30,0 x 3,00mm	PILAR	1,5	0,55	14	24	277,20
4	Banzo em Perfil U	100,00 x 40,00 x 2,65mm	TESOURA(2 Aguas)	3,54	6,09	4	11	948,58
5	Diagonal em Cantoneira	30,0 x 3,00mm	TESOURA(2 Aguas)	1,5	0,63	24	11	249,48
6	Montante em Cantoneira	30,0 x 3,00mm	TESOURA(2 Aguas)	1,5	0,35	26	11	150,15
7	Terça em Perfil Cartola	40 x 75 x 2,65mm	COBERTURA	4,37	50	1	10	2.185,00
8	Terça em Perfil Cartola	40 x 75 x 2,65mm	FECHAMENTO LATERAL	4,37	50	1	5	1.092,50
9	Contraventamento	Barra trefilada Ø1/2"(12,7mm)	COBERTURA	1,266	7,8	2	20	394,99
10	Contraventamento	Barra trefilada Ø1/2"(12,7mm)	FECHAMENTO LATERAL	1,266	32,52	2	2	164,68
TOTAL (Kg) >>>								7.226,98

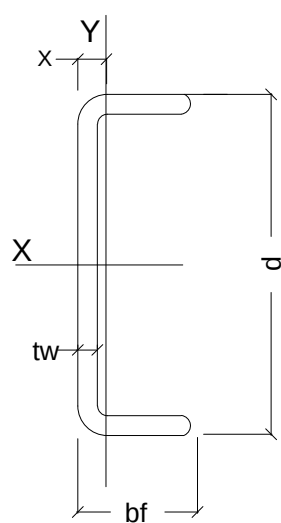

PERFIL U - Chapa Dobrada			
ITEM	d	tw	bf
PILARES	127,00	3,00	50,00
TESOURAS	100,00	2,65	40,00
Unidade: mm			

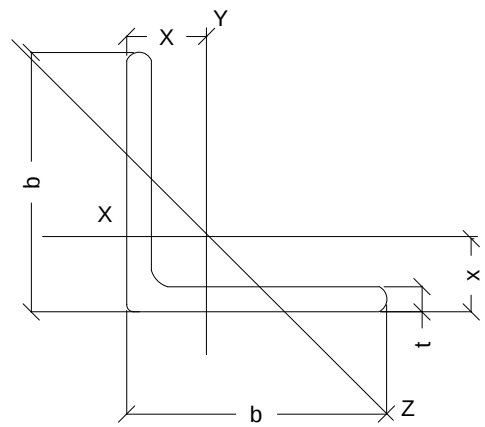


CANTONEIRA		
b	t	
30,00	3,00	
Unidade: mm		

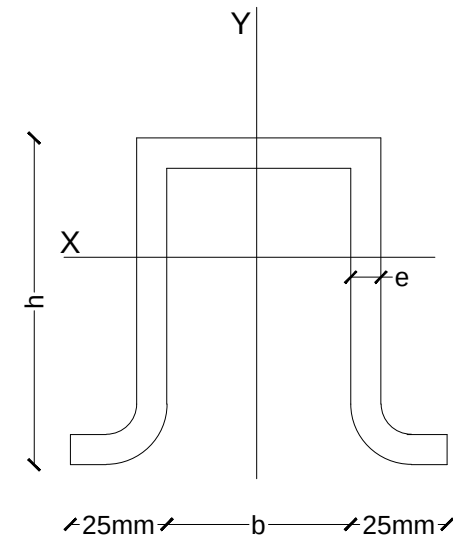


CARTOLA		
h	b	e
40,0	75,0	2,65
Unidade: mm		

ESTRUTURAL
DETALHES PERFIS
SEM ESCALA

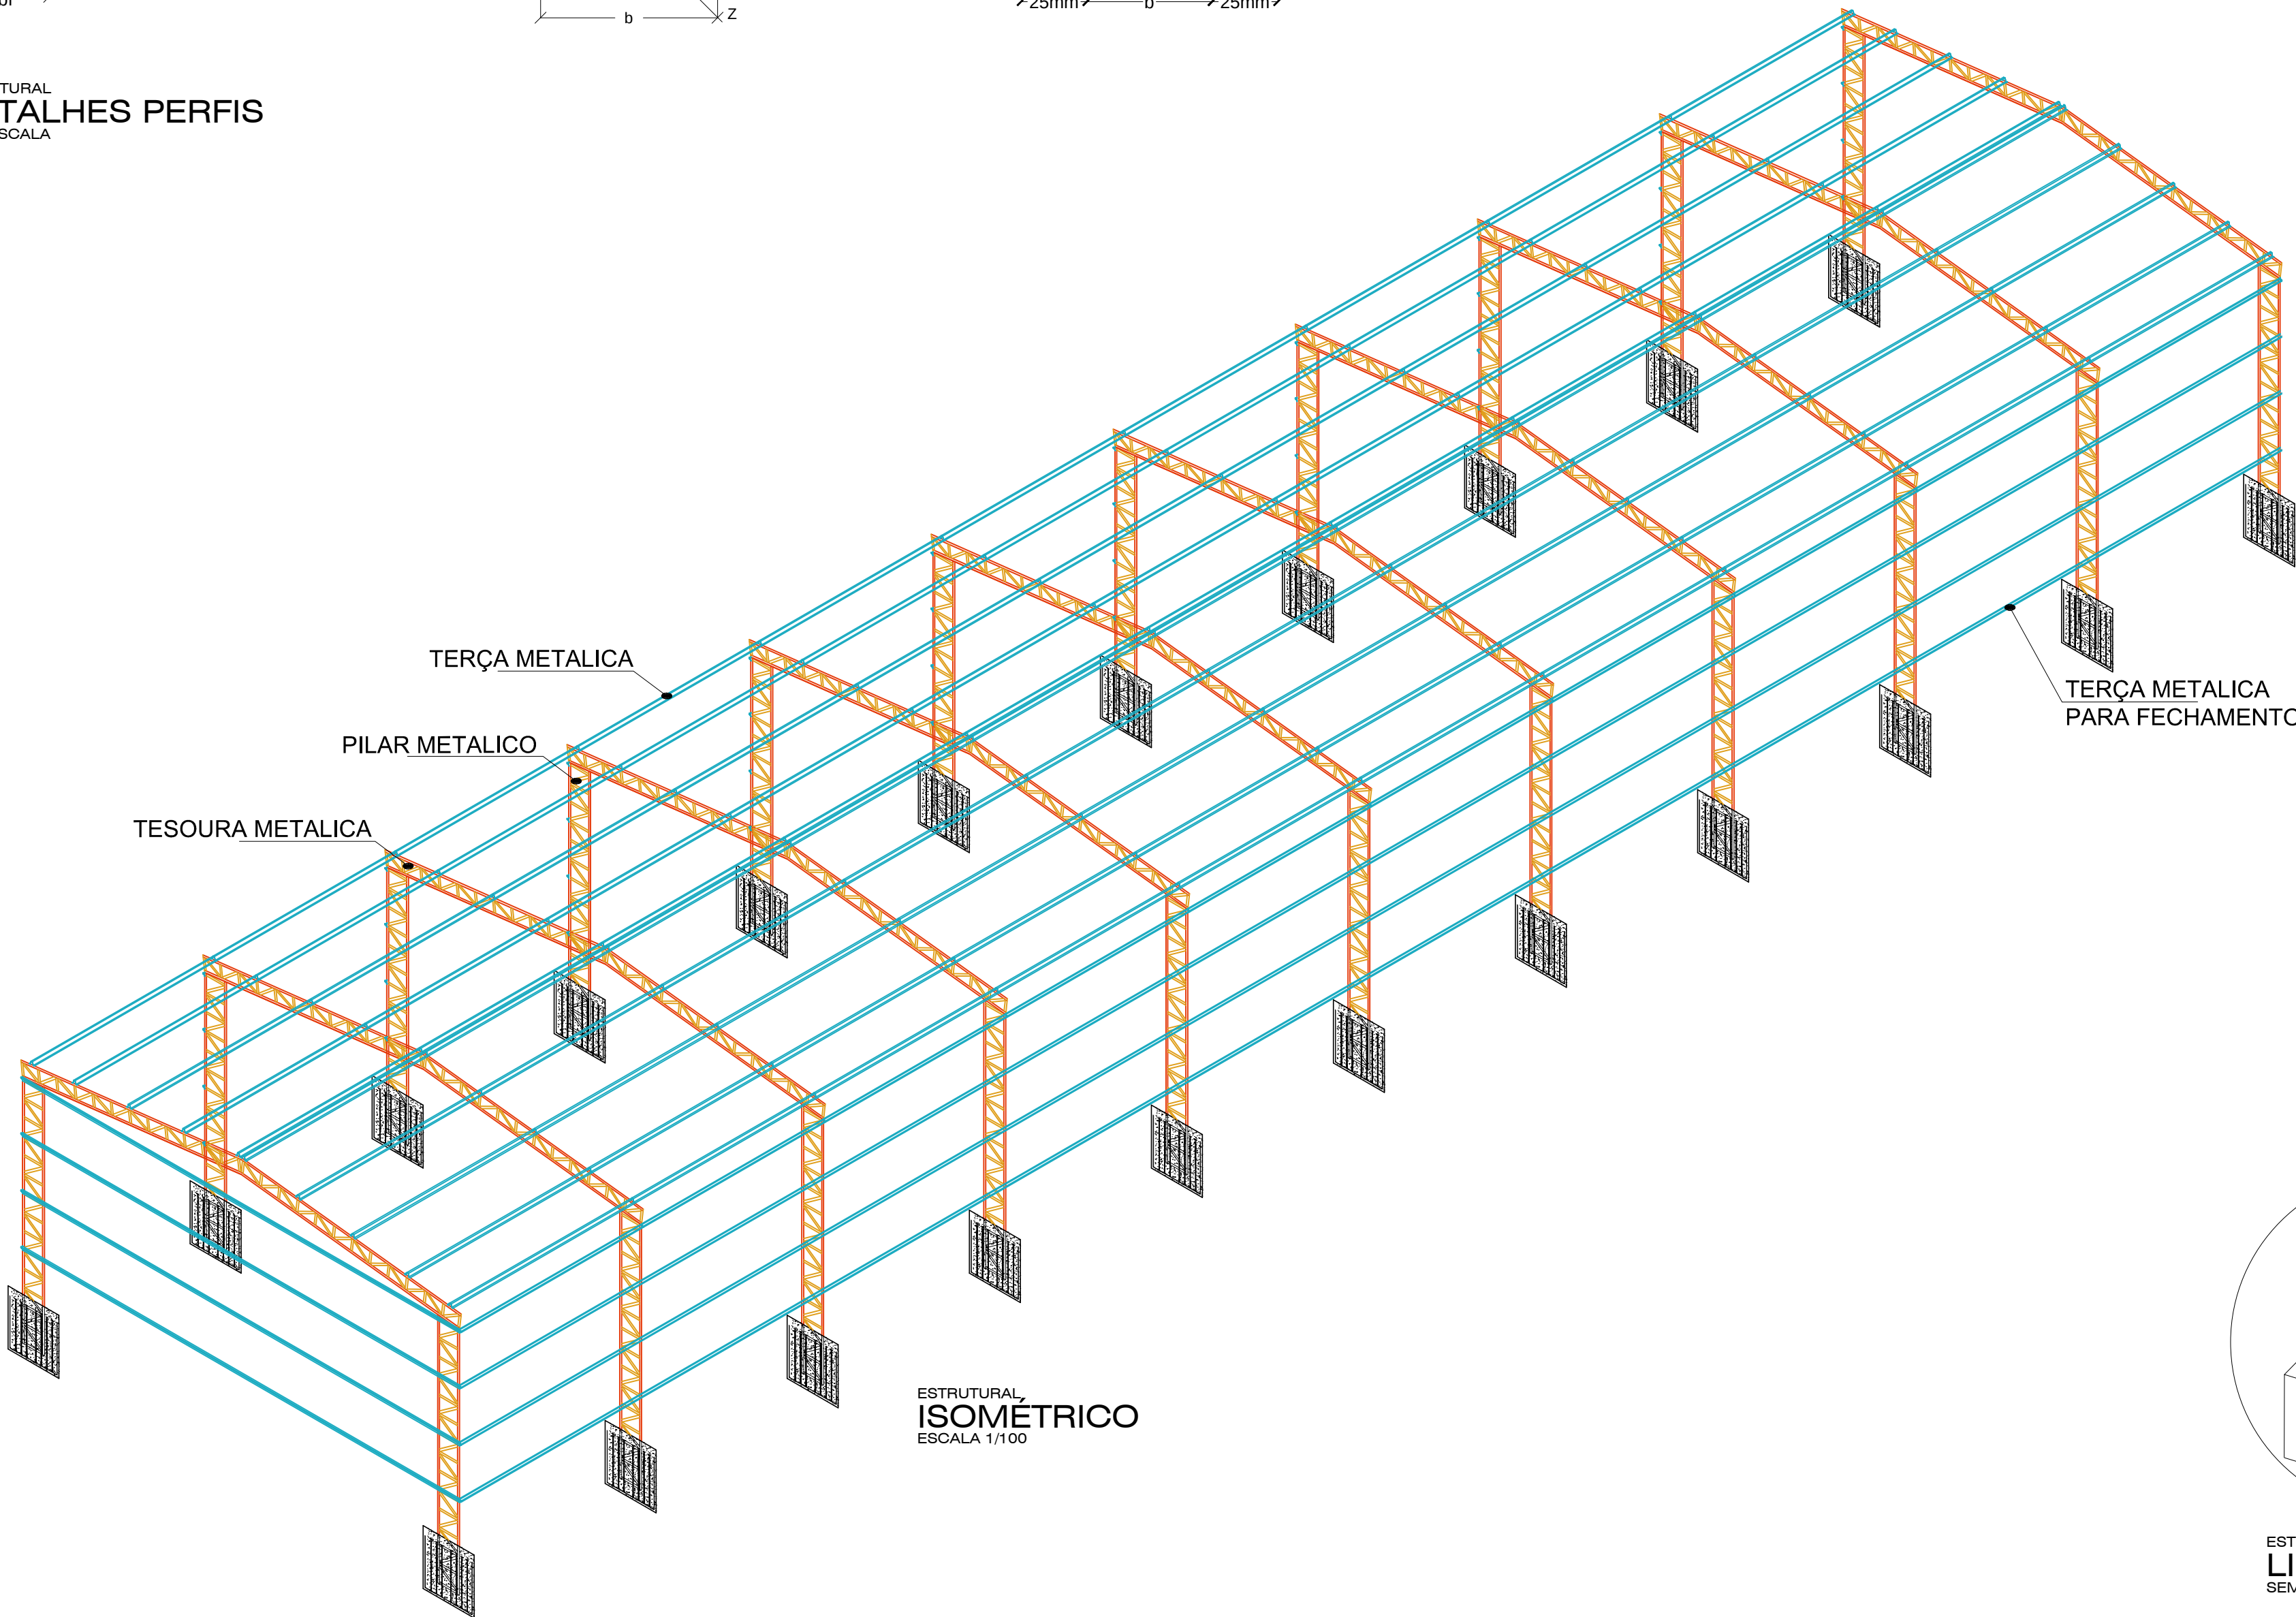

ESTRUTURAL
ISOMÉTRICO
ESCALA 1/100

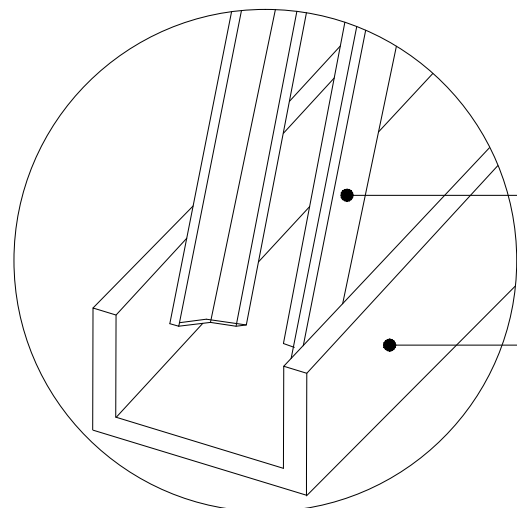


ESTRUTURAL
LIGAÇÃO PERFIS DA TESOURA
SEM ESCALA


ESCAVAÇÃO	LARGURA (m)	ALTURA (m)	COMPRIM. (m)	QUANTIDADE TOTAL (und)	TOTAL (m³)
BLOCOS	0,80	1,00	0,80	24	15,36
TOTAL				24	15,36

FUNDAÇÃO	CONCRETO C25	LARGURA (m)	ALTURA (m)	COMPR. (m)	QUANTIDADE TOTAL (und)	VOLUME (m.3)
	BLOCOS	0,80	1,00	0,80	24	15,36
	TOTAL				24	15,36

FUNDAÇÃO	AÇO CA-50	PESO/METRO (Kg)	COMPRIM. (m)	QUANT. POR PEÇA (und)	QUANTIDADE TOTAL (und)	PESO (Kg)
	BLOCOS	0,395	10,00	4,00	24	379,20
	BLOCOS	0,395	8,00	2,00	24	151,68
TOTAL						530,88

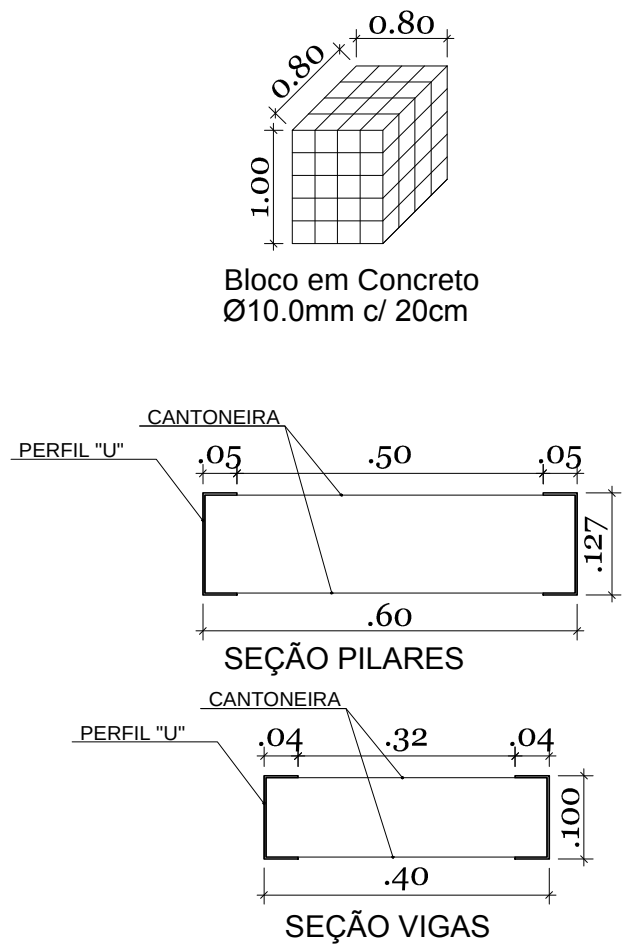

PILARES METÁLICOS

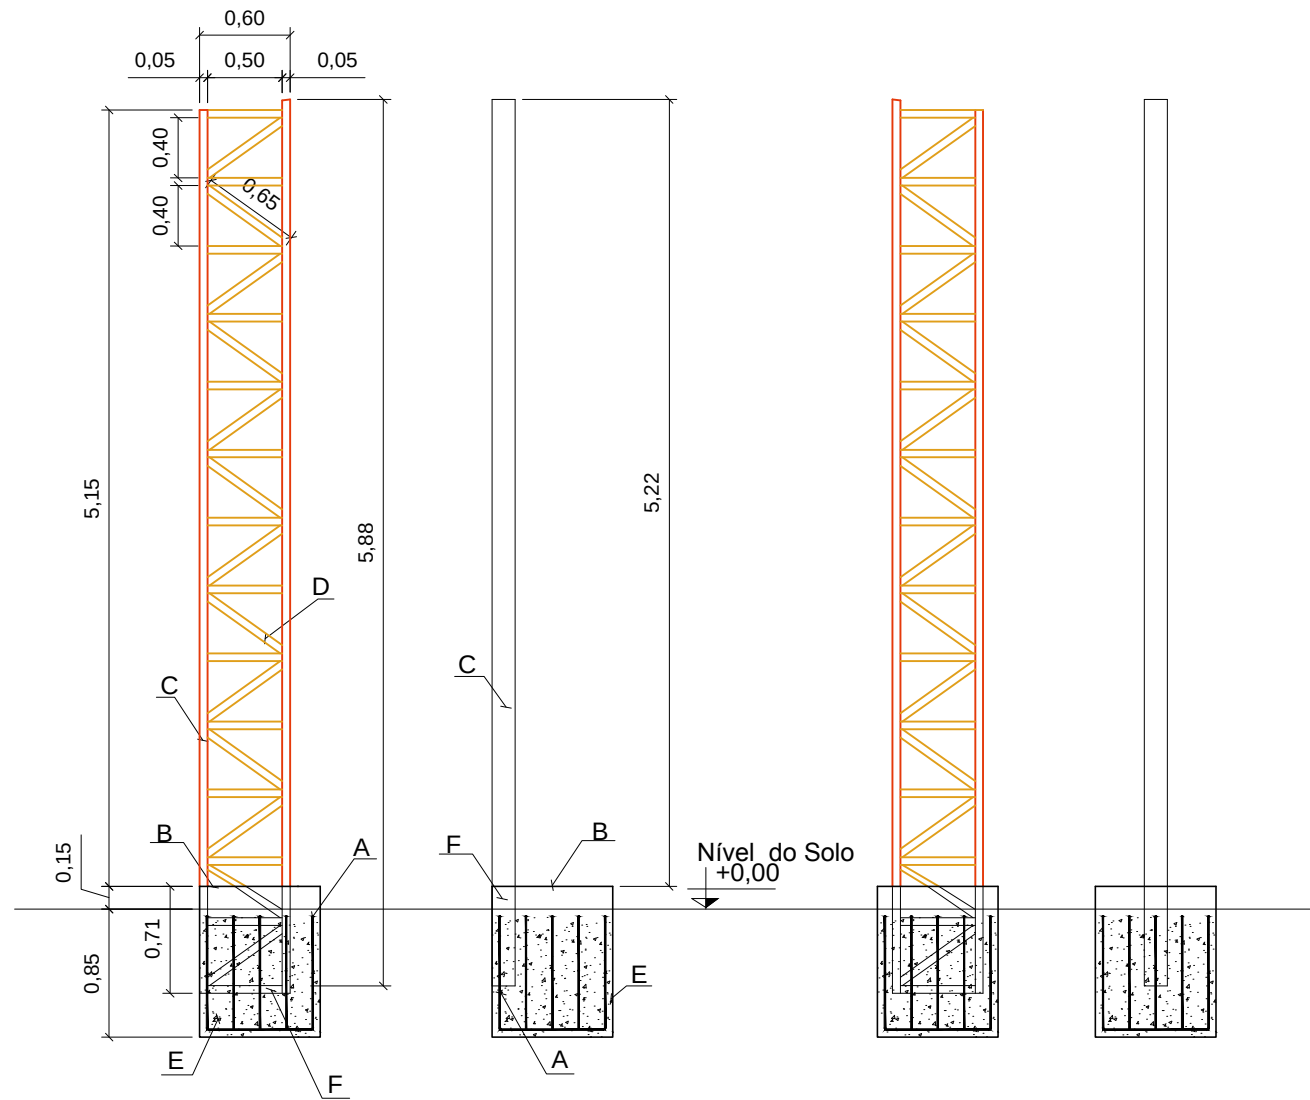

LEGENDA DE INDICAÇÕES

ITEM	DESCRIÇÃO
A	Armação do Bloco
B	Topo do Bloco de Fundação acima do solo 0,80m x 0,80m x 0,15m
C	Perfil U
D	Cantoneira
E	Bloco de fundação armado de dimensões: 0,80m x 0,80m x 1,00m
F	Continuação do pilar metáico



SERVIÇOS, PROJETOS E ASSESSORIA LTDA.
Fone: (91) 3642-4045 - Av. Robinson Ribeiro da Mota, 1856 - Edifício Cadeia Office Tower, S/Nº CEP: 79050-000 - Curitiba - MT

TIPO DA OBRA: CONSTRUÇÃO DE BARRACÃO EM ESTRUTURA METÁLICA

PROPRIETÁRIO: PREFEITURA MUNICIPAL DE FIGUEIROPOLIS D'OESTE - MT
C.N.P.J.

LOCAL: RUA GOIÁS ESQUINA COM RUA SANTA CATARINA - PERIMETRO URBANO
INSCR. CADASTRAL:

AUTOR DO PROJETO: LUIS FELIPE CARVALHO B. LIMA
CREA: ENG. CIVIL - 121.323.583-6

RESP. P/ EXECUÇÃO:
CREA:

ESCALA: INDICADAS

ASSUNTO: ESTRUTURAL

FOLHA Nº

DATA: AGOSTO / 2017

ISOMÉTRICO - ESTRUTURA METÁLICA
PARTICIPAÇÃO: DETALHES PERFIS - ESTRUTURA METÁLICA

03
/03

ÁREAS (m²)	ESTATÍSTICA		CDEF. APROVEIT.	Nº DE PISOS
	% OCUPAÇÃO			
ÁREA TERRENO : 2.880,00 m²	TÉRREO	DEMAIS PAV.		
ÁREA DO BARRACÃO: 600,00 m²				